


Схема расположения границ публичного сервитута

Выносной лист 1

Утверждена Постановлением
Администрации Томского района
от _____ № _____

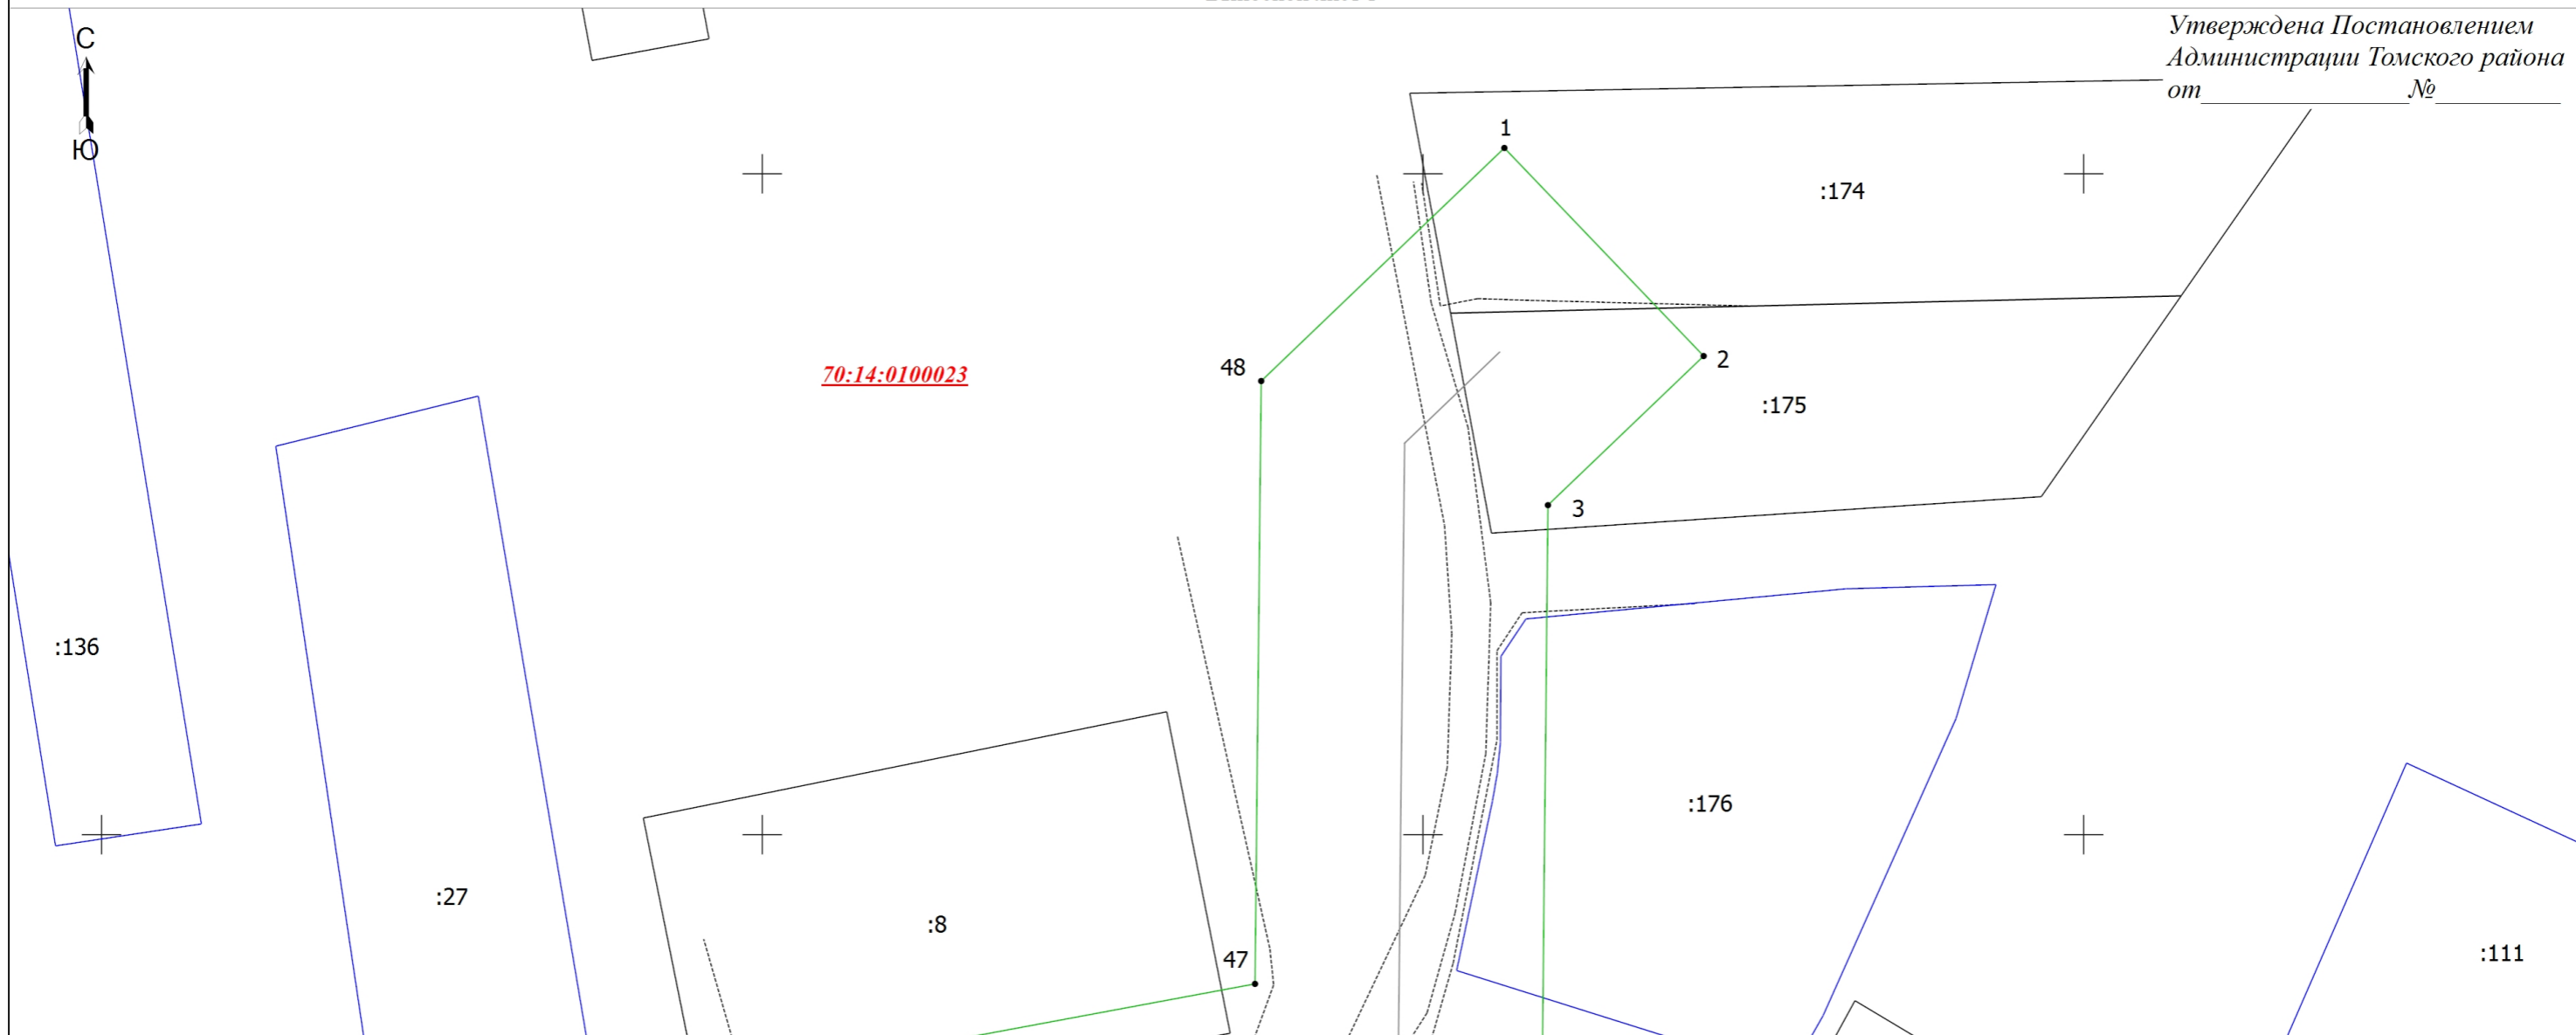

Масштаб 1:500

Условные обозначения

- :136 - Кадастровый номер земельного участка
- - Граница земельного участка, согласно сведений ЕГРН
- - Граница земельного участка, согласно сведений ЕГРН
- - Местоположение проектируемого сооружения
- - Характерная точка границы публичного сервитута
- 1 - Обозначение новой характерной точки
- 70:14:0100023 - Номер кадастрового квартала
- - Граница публичного сервитута

Подпись _____

Дата " ____ " _____ г.

Место для оттиска печати (при наличии) лица, составившего описание местоположения границ объекта

Схема расположения границ публичного сервитута

Выносной лист 2



Утверждена Постановлением
Администрации Томского района
от _____ № _____

- Условные обозначения
- :21** - Кадастровый номер объекта недвижимости
 - - Граница земельного участка, согласно сведений ЕГРН
 - - Граница земельного участка, согласно сведений ЕГРН
 - - Граница кадастрового квартала
 - - Граница зоны с особыми условиями
 - - Местоположение проектируемого сооружения
 - - Характерная точка границы публичного сервитута
 - 1 - Обозначение новой характерной точки
 - 70:14-6.1758 - Иная зона с особыми условиями использования территории
 - 70:14:0100035 - Номер кадастрового квартала
 - - Граница публичного сервитута

Масштаб 1:500


Подпись _____

Дата " ____ " _____ г.

Место для оттиска печати (при наличии) лица, составившего описание местоположения границ объекта

Схема расположения границ публичного сервитута

Выносной лист 3

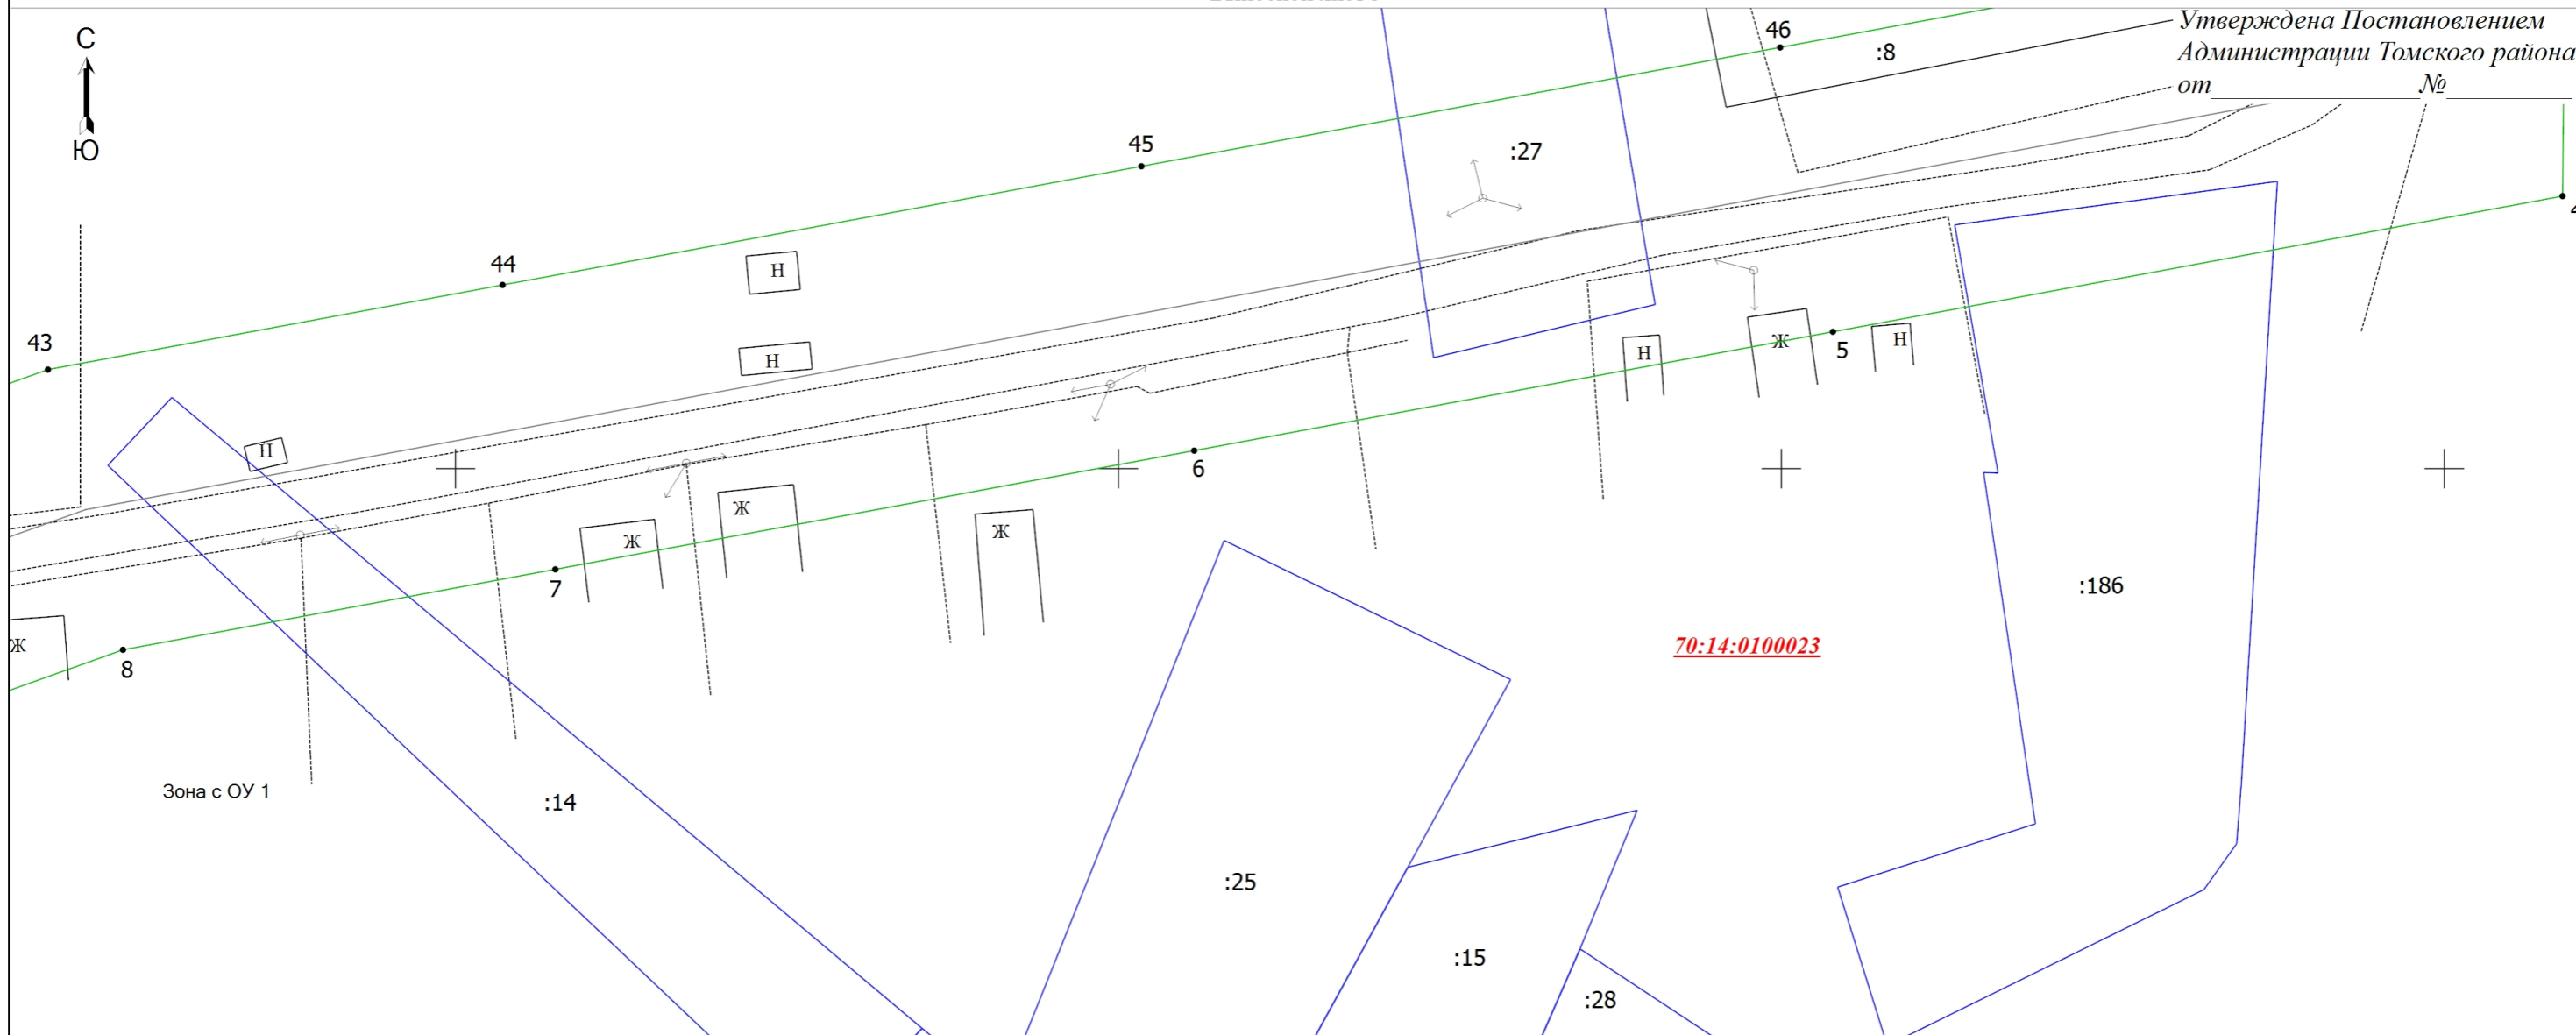

Условные обозначения

- :14** - Кадастровый номер объекта недвижимости
- - Граница земельного участка, согласно сведений ЕГРН
- - Граница земельного участка, согласно сведений ЕГРН
- - - - - Местоположение проектируемого сооружения
- - Характерная точка границы публичного сервитута
- 1 - Обозначение новой характерной точки
- 70:14:0100023 - Номер кадастрового квартала

Масштаб 1:500


Подпись _____

Дата " ____ " _____ г.

Место для оттиска печати (при наличии) лица, составившего описание местоположения границ объекта

Схема расположения границ публичного сервитута

Выносной лист 4

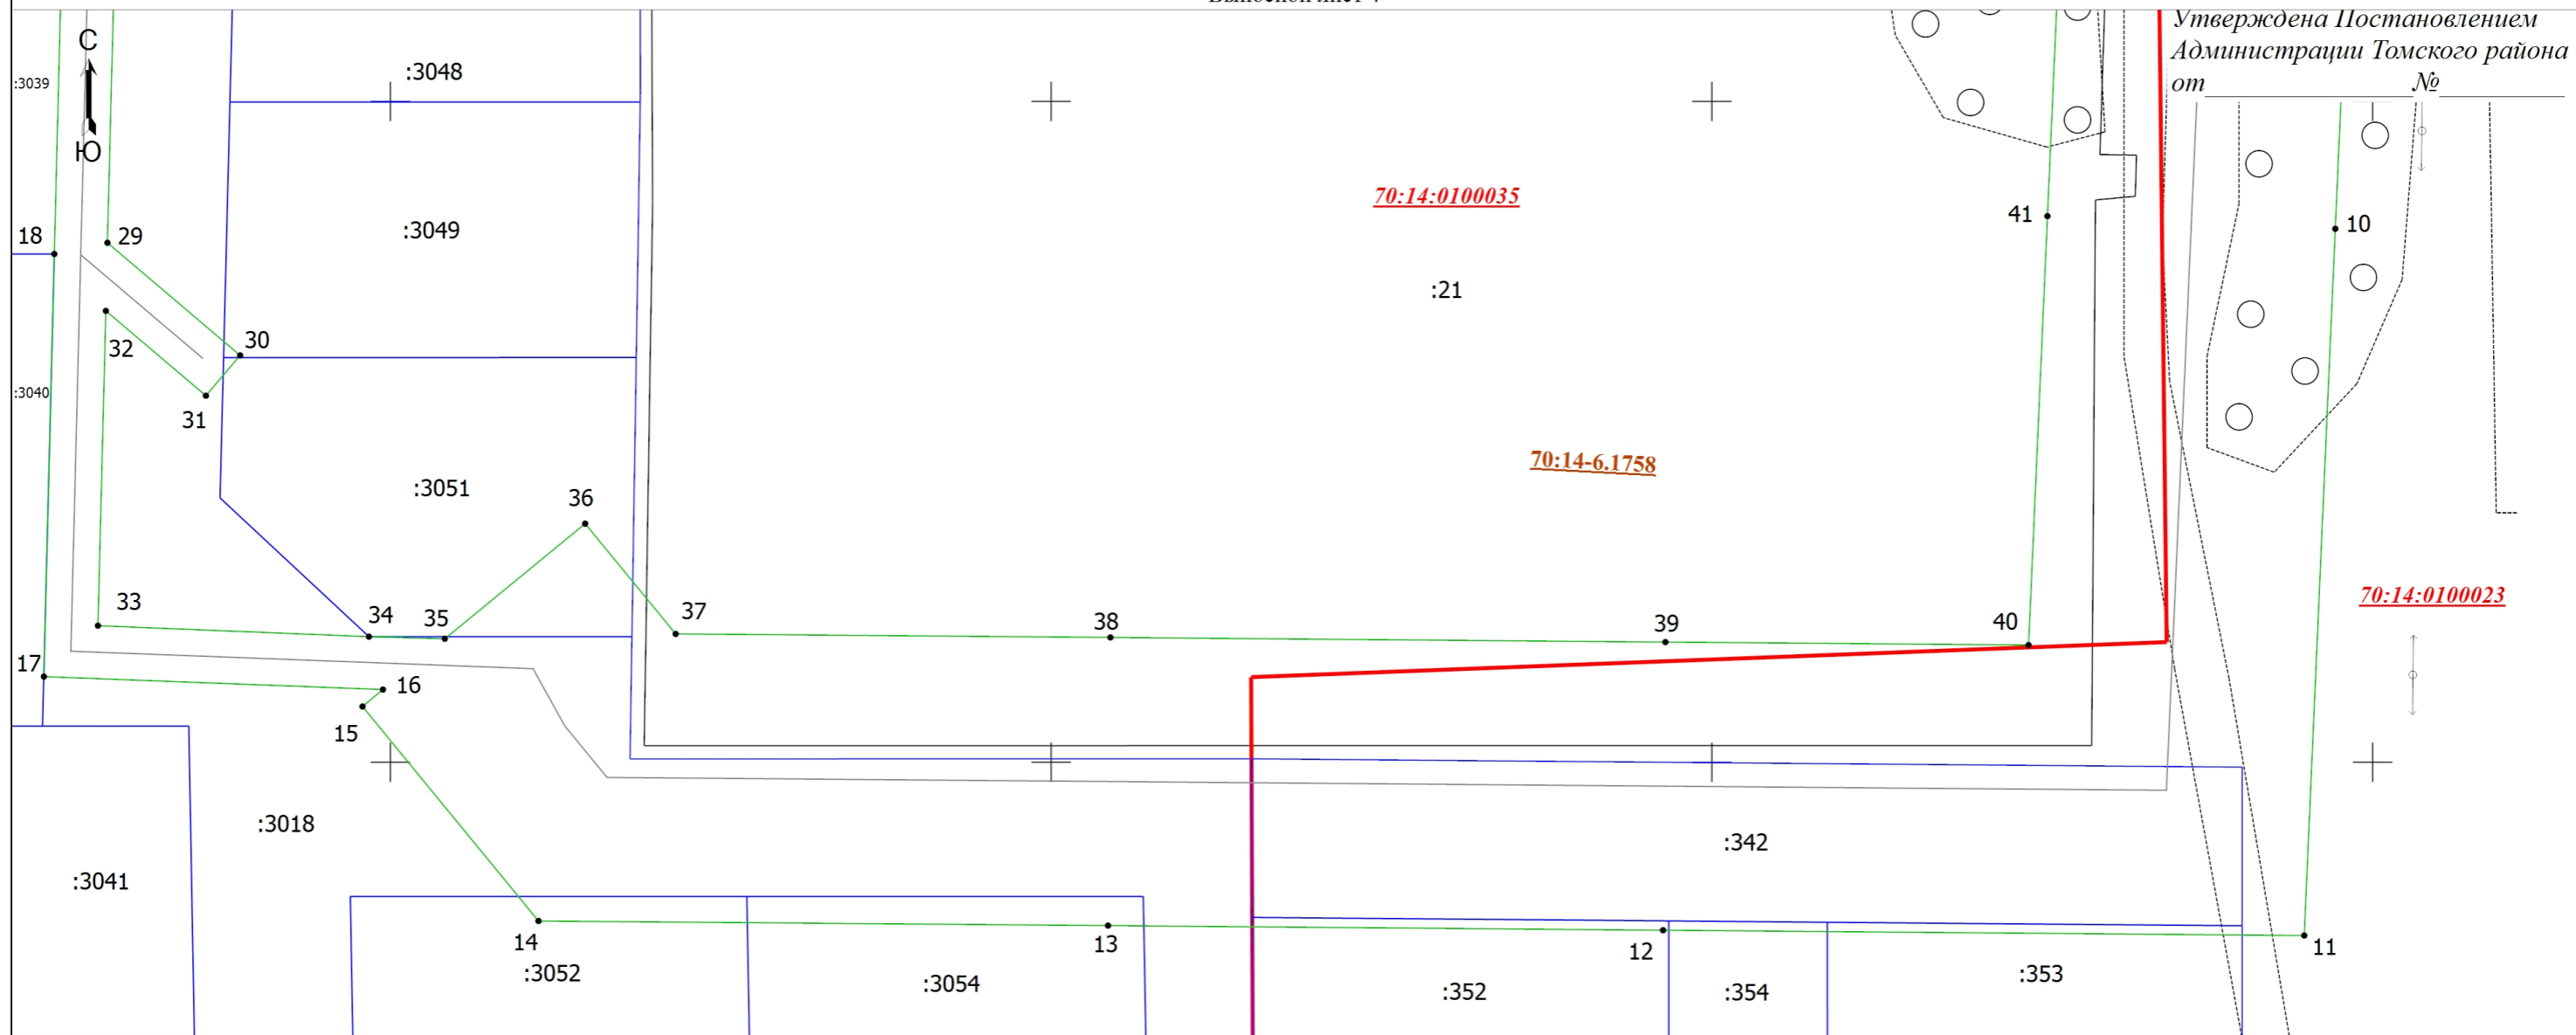

Утверждена Постановлением
Администрации Томского района
от _____ № _____

Масштаб 1:500

Условные обозначения

- :21 - Кадастровый номер объекта недвижимости
- - Граница земельного участка, согласно сведений ЕГРН
- - Граница земельного участка, согласно сведений ЕГРН
- - Граница кадастрового квартала
- - Граница зоны с особыми условиями
- - Местоположение проектируемого сооружения
- - Характерная точка границы публичного сервитута
- 1 - Обозначение новой характерной точки
- 70:14-6.1758 - Иная зона с особыми условиями использования территории
- 70:14:0100035 - Номер кадастрового квартала
- - Граница публичного сервитута

Подпись _____

Дата " ____ " _____ г.

Место для оттиска печати (при наличии) лица, составившего описание местоположения границ объекта