

ГРАФИЧЕСКОЕ ОПИСАНИЕ

местоположения границ населенных пунктов, территориальных зон,
особо охраняемых природных территорий,
зон с особыми условиями использования территории

Публичный сервитут для эксплуатации существующей сети газоснабжения индивидуальных жилых домов по ул.
Магистральная в д. Петровский участок Томского района Томской области
(наименование объекта, местоположение границ которого описано (далее - объект)

Раздел 1

| Сведения об объекте | | |
|---------------------|---|---|
| № п/п | Характеристики объекта | Описание характеристик |
| 1 | 2 | 3 |
| 1 | Местоположение объекта | Российская Федерация, Томская область, Томский муниципальный район, Зоркальцевское сельское поселение, д. Петровский Участок, ул. Магистральная |
| 2 | Площадь объекта +/- величина погрешности определения площади (P+/- Дельта Р) | 10158 кв.м ± 35 кв.м |
| 3 | Иные характеристики объекта | - |

Раздел 2

| Сведения о местоположении границ объекта | | | | | |
|---|---------------|------------|---|--|---|
| 1. Система координат МСК-70, зона 4 | | | | | |
| 2. Сведения о характерных точках границ объекта | | | | | |
| Обозначение характерных точек границ | Координаты, м | | Метод определения координат характерной точки | Средняя квадратическая погрешность положения характерной точки (M_t), м | Описание обозначения точки на местности (при наличии) |
| | X | Y | | | |
| 1 | 2 | 3 | 4 | 5 | 6 |
| 1 | 353588.03 | 4316546.99 | Картометрический метод | 0.10 | – |
| 2 | 353587.30 | 4316537.13 | Картометрический метод | 0.10 | – |
| 3 | 353585.61 | 4316536.76 | Картометрический метод | 0.10 | – |
| 4 | 353585.21 | 4316532.93 | Картометрический метод | 0.10 | – |
| 5 | 353586.30 | 4316532.81 | Картометрический метод | 0.10 | – |
| 6 | 353586.98 | 4316532.96 | Картометрический метод | 0.10 | – |
| 7 | 353586.52 | 4316527.19 | Картометрический метод | 0.10 | – |
| 8 | 353585.46 | 4316517.97 | Картометрический метод | 0.10 | – |
| 9 | 353583.66 | 4316518.05 | Картометрический метод | 0.10 | – |
| 10 | 353583.26 | 4316514.29 | Картометрический метод | 0.10 | – |
| 11 | 353585.02 | 4316514.00 | Картометрический метод | 0.10 | – |
| 12 | 353583.79 | 4316502.16 | Картометрический метод | 0.10 | – |
| 13 | 353582.39 | 4316492.04 | Картометрический метод | 0.10 | – |
| 14 | 353581.42 | 4316484.13 | Картометрический метод | 0.10 | – |
| 15 | 353579.94 | 4316484.18 | Картометрический метод | 0.10 | – |
| 16 | 353579.51 | 4316480.50 | Картометрический метод | 0.10 | – |
| 17 | 353580.98 | 4316480.16 | Картометрический метод | 0.10 | – |
| 18 | 353580.24 | 4316472.41 | Картометрический метод | 0.10 | – |
| 19 | 353579.68 | 4316471.09 | Картометрический метод | 0.10 | – |
| 20 | 353578.45 | 4316471.35 | Картометрический метод | 0.10 | – |
| 21 | 353544.65 | 4316488.15 | Картометрический метод | 0.10 | – |
| 22 | 353539.31 | 4316490.35 | Картометрический метод | 0.10 | – |
| 23 | 353539.45 | 4316491.89 | Картометрический метод | 0.10 | – |
| 24 | 353539.49 | 4316501.63 | Картометрический метод | 0.10 | – |
| 25 | 353539.89 | 4316525.69 | Картометрический метод | 0.10 | – |
| 26 | 353544.72 | 4316525.50 | Картометрический | 0.10 | – |

| | | | метод | | |
|----|-----------|------------|------------------------|------|---|
| 27 | 353544.74 | 4316529.35 | Картометрический метод | 0.10 | — |
| 28 | 353539.90 | 4316529.70 | Картометрический метод | 0.10 | — |
| 29 | 353539.64 | 4316551.50 | Картометрический метод | 0.10 | — |
| 30 | 353540.11 | 4316565.77 | Картометрический метод | 0.10 | — |
| 31 | 353540.47 | 4316573.64 | Картометрический метод | 0.10 | — |
| 32 | 353540.51 | 4316580.71 | Картометрический метод | 0.10 | — |
| 33 | 353549.28 | 4316581.55 | Картометрический метод | 0.10 | — |
| 34 | 353549.03 | 4316583.81 | Картометрический метод | 0.10 | — |
| 35 | 353546.60 | 4316585.96 | Картометрический метод | 0.10 | — |
| 36 | 353539.58 | 4316585.18 | Картометрический метод | 0.10 | — |
| 37 | 353538.45 | 4316585.54 | Картометрический метод | 0.10 | — |
| 38 | 353537.46 | 4316585.25 | Картометрический метод | 0.10 | — |
| 39 | 353536.74 | 4316584.51 | Картометрический метод | 0.10 | — |
| 40 | 353536.56 | 4316583.79 | Картометрический метод | 0.10 | — |
| 41 | 353532.30 | 4316583.21 | Картометрический метод | 0.10 | — |
| 42 | 353530.99 | 4316580.01 | Картометрический метод | 0.10 | — |
| 43 | 353531.81 | 4316579.38 | Картометрический метод | 0.10 | — |
| 44 | 353532.84 | 4316579.25 | Картометрический метод | 0.10 | — |
| 45 | 353536.51 | 4316579.75 | Картометрический метод | 0.10 | — |
| 46 | 353536.47 | 4316573.66 | Картометрический метод | 0.10 | — |
| 47 | 353536.11 | 4316565.93 | Картометрический метод | 0.10 | — |
| 48 | 353535.87 | 4316551.37 | Картометрический метод | 0.10 | — |
| 49 | 353535.93 | 4316527.79 | Картометрический метод | 0.10 | — |
| 50 | 353535.76 | 4316491.98 | Картометрический метод | 0.10 | — |
| 51 | 353524.05 | 4316497.02 | Картометрический метод | 0.10 | — |
| 52 | 353512.81 | 4316500.53 | Картометрический метод | 0.10 | — |
| 53 | 353488.80 | 4316507.09 | Картометрический метод | 0.10 | — |
| 54 | 353486.78 | 4316507.73 | Картометрический метод | 0.10 | — |
| 55 | 353486.72 | 4316514.69 | Картометрический метод | 0.10 | — |
| 56 | 353486.79 | 4316528.69 | Картометрический метод | 0.10 | — |
| 57 | 353486.32 | 4316540.69 | Картометрический метод | 0.10 | — |
| 58 | 353486.86 | 4316549.61 | Картометрический метод | 0.10 | — |
| 59 | 353486.87 | 4316552.09 | Картометрический метод | 0.10 | — |
| 60 | 353486.87 | 4316562.23 | Картометрический | 0.10 | — |

| | | | метод | | |
|----|-----------|------------|------------------------|------|---|
| 61 | 353486.86 | 4316583.76 | Картометрический метод | 0.10 | — |
| 62 | 353484.45 | 4316583.77 | Картометрический метод | 0.10 | — |
| 63 | 353484.08 | 4316581.56 | Картометрический метод | 0.10 | — |
| 64 | 353483.44 | 4316576.15 | Картометрический метод | 0.10 | — |
| 65 | 353483.12 | 4316567.39 | Картометрический метод | 0.10 | — |
| 66 | 353477.78 | 4316566.94 | Картометрический метод | 0.10 | — |
| 67 | 353477.66 | 4316564.75 | Картометрический метод | 0.10 | — |
| 68 | 353477.68 | 4316563.04 | Картометрический метод | 0.10 | — |
| 69 | 353483.04 | 4316563.38 | Картометрический метод | 0.10 | — |
| 70 | 353482.98 | 4316551.69 | Картометрический метод | 0.10 | — |
| 71 | 353482.43 | 4316542.76 | Картометрический метод | 0.10 | — |
| 72 | 353478.32 | 4316543.00 | Картометрический метод | 0.10 | — |
| 73 | 353477.88 | 4316542.90 | Картометрический метод | 0.10 | — |
| 74 | 353477.87 | 4316539.08 | Картометрический метод | 0.10 | — |
| 75 | 353482.51 | 4316538.75 | Картометрический метод | 0.10 | — |
| 76 | 353483.78 | 4316527.25 | Картометрический метод | 0.10 | — |
| 77 | 353483.43 | 4316513.90 | Картометрический метод | 0.10 | — |
| 78 | 353478.43 | 4316514.38 | Картометрический метод | 0.10 | — |
| 79 | 353477.91 | 4316514.26 | Картометрический метод | 0.10 | — |
| 80 | 353477.88 | 4316510.48 | Картометрический метод | 0.10 | — |
| 81 | 353483.32 | 4316509.89 | Картометрический метод | 0.10 | — |
| 82 | 353483.28 | 4316508.59 | Картометрический метод | 0.10 | — |
| 83 | 353477.65 | 4316510.13 | Картометрический метод | 0.10 | — |
| 84 | 353463.26 | 4316513.75 | Картометрический метод | 0.10 | — |
| 85 | 353453.72 | 4316515.79 | Картометрический метод | 0.10 | — |
| 86 | 353442.21 | 4316518.18 | Картометрический метод | 0.10 | — |
| 87 | 353428.61 | 4316520.58 | Картометрический метод | 0.10 | — |
| 88 | 353423.70 | 4316520.92 | Картометрический метод | 0.10 | — |
| 89 | 353423.80 | 4316522.53 | Картометрический метод | 0.10 | — |
| 90 | 353423.65 | 4316529.17 | Картометрический метод | 0.10 | — |
| 91 | 353428.65 | 4316531.23 | Картометрический метод | 0.10 | — |
| 92 | 353428.66 | 4316532.49 | Картометрический метод | 0.10 | — |
| 93 | 353428.86 | 4316532.49 | Картометрический метод | 0.10 | — |
| 94 | 353428.86 | 4316535.30 | Картометрический | 0.10 | — |

| | | | метод | | |
|-----|-----------|------------|------------------------|------|---|
| 95 | 353427.87 | 4316535.23 | Картометрический метод | 0.10 | — |
| 96 | 353423.64 | 4316533.49 | Картометрический метод | 0.10 | — |
| 97 | 353423.64 | 4316541.67 | Картометрический метод | 0.10 | — |
| 98 | 353423.59 | 4316546.34 | Картометрический метод | 0.10 | — |
| 99 | 353427.06 | 4316542.91 | Картометрический метод | 0.10 | — |
| 100 | 353428.17 | 4316542.35 | Картометрический метод | 0.10 | — |
| 101 | 353428.86 | 4316542.47 | Картометрический метод | 0.10 | — |
| 102 | 353428.86 | 4316546.75 | Картометрический метод | 0.10 | — |
| 103 | 353423.52 | 4316552.04 | Картометрический метод | 0.10 | — |
| 104 | 353423.19 | 4316560.57 | Картометрический метод | 0.10 | — |
| 105 | 353422.32 | 4316573.40 | Картометрический метод | 0.10 | — |
| 106 | 353420.69 | 4316582.53 | Картометрический метод | 0.10 | — |
| 107 | 353420.34 | 4316583.18 | Картометрический метод | 0.10 | — |
| 108 | 353418.49 | 4316582.58 | Картометрический метод | 0.10 | — |
| 109 | 353417.07 | 4316580.22 | Картометрический метод | 0.10 | — |
| 110 | 353417.99 | 4316575.02 | Картометрический метод | 0.10 | — |
| 111 | 353415.11 | 4316574.82 | Картометрический метод | 0.10 | — |
| 112 | 353414.59 | 4316572.63 | Картометрический метод | 0.10 | — |
| 113 | 353415.16 | 4316570.82 | Картометрический метод | 0.10 | — |
| 114 | 353418.46 | 4316571.03 | Картометрический метод | 0.10 | — |
| 115 | 353419.87 | 4316560.18 | Картометрический метод | 0.10 | — |
| 116 | 353419.92 | 4316547.77 | Картометрический метод | 0.10 | — |
| 117 | 353419.88 | 4316522.57 | Картометрический метод | 0.10 | — |
| 118 | 353419.72 | 4316521.25 | Картометрический метод | 0.10 | — |
| 119 | 353409.55 | 4316522.71 | Картометрический метод | 0.10 | — |
| 120 | 353393.96 | 4316525.07 | Картометрический метод | 0.10 | — |
| 121 | 353370.87 | 4316526.22 | Картометрический метод | 0.10 | — |
| 122 | 353370.37 | 4316526.35 | Картометрический метод | 0.10 | — |
| 123 | 353370.41 | 4316526.84 | Картометрический метод | 0.10 | — |
| 124 | 353370.56 | 4316535.95 | Картометрический метод | 0.10 | — |
| 125 | 353370.81 | 4316552.36 | Картометрический метод | 0.10 | — |
| 126 | 353370.87 | 4316559.04 | Картометрический метод | 0.10 | — |
| 127 | 353370.24 | 4316569.29 | Картометрический метод | 0.10 | — |
| 128 | 353368.96 | 4316579.04 | Картометрический | 0.10 | — |

| | | | метод | | |
|-----|-----------|------------|------------------------|------|---|
| 129 | 353368.77 | 4316581.82 | Картометрический метод | 0.10 | — |
| 130 | 353366.70 | 4316582.13 | Картометрический метод | 0.10 | — |
| 131 | 353362.67 | 4316581.64 | Картометрический метод | 0.10 | — |
| 132 | 353363.08 | 4316580.52 | Картометрический метод | 0.10 | — |
| 133 | 353365.07 | 4316577.99 | Картометрический метод | 0.10 | — |
| 134 | 353366.28 | 4316568.77 | Картометрический метод | 0.10 | — |
| 135 | 353367.04 | 4316558.62 | Картометрический метод | 0.10 | — |
| 136 | 353367.11 | 4316556.15 | Картометрический метод | 0.10 | — |
| 137 | 353363.02 | 4316557.88 | Картометрический метод | 0.10 | — |
| 138 | 353361.88 | 4316557.98 | Картометрический метод | 0.10 | — |
| 139 | 353361.88 | 4316554.03 | Картометрический метод | 0.10 | — |
| 140 | 353367.17 | 4316551.77 | Картометрический метод | 0.10 | — |
| 141 | 353366.63 | 4316537.97 | Картометрический метод | 0.10 | — |
| 142 | 353361.96 | 4316537.86 | Картометрический метод | 0.10 | — |
| 143 | 353362.02 | 4316534.03 | Картометрический метод | 0.10 | — |
| 144 | 353366.53 | 4316533.97 | Картометрический метод | 0.10 | — |
| 145 | 353366.40 | 4316526.76 | Картометрический метод | 0.10 | — |
| 146 | 353361.91 | 4316526.62 | Картометрический метод | 0.10 | — |
| 147 | 353343.40 | 4316527.08 | Картометрический метод | 0.10 | — |
| 148 | 353330.81 | 4316526.57 | Картометрический метод | 0.10 | — |
| 149 | 353312.50 | 4316527.56 | Картометрический метод | 0.10 | — |
| 150 | 353311.74 | 4316528.13 | Картометрический метод | 0.10 | — |
| 151 | 353312.68 | 4316545.71 | Картометрический метод | 0.10 | — |
| 152 | 353312.87 | 4316548.91 | Картометрический метод | 0.10 | — |
| 153 | 353312.87 | 4316557.40 | Картометрический метод | 0.10 | — |
| 154 | 353313.60 | 4316572.07 | Картометрический метод | 0.10 | — |
| 155 | 353317.44 | 4316572.36 | Картометрический метод | 0.10 | — |
| 156 | 353317.49 | 4316574.93 | Картометрический метод | 0.10 | — |
| 157 | 353316.46 | 4316576.94 | Картометрический метод | 0.10 | — |
| 158 | 353313.39 | 4316576.81 | Картометрический метод | 0.10 | — |
| 159 | 353313.32 | 4316577.26 | Картометрический метод | 0.10 | — |
| 160 | 353312.95 | 4316578.17 | Картометрический метод | 0.10 | — |
| 161 | 353312.14 | 4316578.81 | Картометрический метод | 0.10 | — |
| 162 | 353311.11 | 4316578.96 | Картометрический | 0.10 | — |

| | | | метод | | |
|-----|-----------|------------|------------------------|------|---|
| 163 | 353310.15 | 4316578.57 | Картометрический метод | 0.10 | — |
| 164 | 353309.51 | 4316577.76 | Картометрический метод | 0.10 | — |
| 165 | 353309.40 | 4316577.02 | Картометрический метод | 0.10 | — |
| 166 | 353299.79 | 4316576.06 | Картометрический метод | 0.10 | — |
| 167 | 353299.38 | 4316575.64 | Картометрический метод | 0.10 | — |
| 168 | 353299.17 | 4316572.25 | Картометрический метод | 0.10 | — |
| 169 | 353300.19 | 4316572.08 | Картометрический метод | 0.10 | — |
| 170 | 353309.64 | 4316573.02 | Картометрический метод | 0.10 | — |
| 171 | 353309.02 | 4316558.14 | Картометрический метод | 0.10 | — |
| 172 | 353309.13 | 4316552.08 | Картометрический метод | 0.10 | — |
| 173 | 353304.95 | 4316553.73 | Картометрический метод | 0.10 | — |
| 174 | 353303.93 | 4316553.85 | Картометрический метод | 0.10 | — |
| 175 | 353303.90 | 4316549.85 | Картометрический метод | 0.10 | — |
| 176 | 353309.13 | 4316547.78 | Картометрический метод | 0.10 | — |
| 177 | 353307.73 | 4316528.15 | Картометрический метод | 0.10 | — |
| 178 | 353301.91 | 4316528.18 | Картометрический метод | 0.10 | — |
| 179 | 353280.94 | 4316527.28 | Картометрический метод | 0.10 | — |
| 180 | 353260.82 | 4316528.03 | Картометрический метод | 0.10 | — |
| 181 | 353247.69 | 4316529.56 | Картометрический метод | 0.10 | — |
| 182 | 353248.02 | 4316531.82 | Картометрический метод | 0.10 | — |
| 183 | 353248.24 | 4316537.41 | Картометрический метод | 0.10 | — |
| 184 | 353249.08 | 4316548.47 | Картометрический метод | 0.10 | — |
| 185 | 353254.86 | 4316548.96 | Картометрический метод | 0.10 | — |
| 186 | 353254.86 | 4316552.74 | Картометрический метод | 0.10 | — |
| 187 | 353254.33 | 4316552.85 | Картометрический метод | 0.10 | — |
| 188 | 353249.22 | 4316552.48 | Картометрический метод | 0.10 | — |
| 189 | 353249.37 | 4316556.40 | Картометрический метод | 0.10 | — |
| 190 | 353249.58 | 4316570.97 | Картометрический метод | 0.10 | — |
| 191 | 353258.87 | 4316568.55 | Картометрический метод | 0.10 | — |
| 192 | 353259.71 | 4316568.57 | Картометрический метод | 0.10 | — |
| 193 | 353259.84 | 4316570.28 | Картометрический метод | 0.10 | — |
| 194 | 353258.79 | 4316572.71 | Картометрический метод | 0.10 | — |
| 195 | 353250.57 | 4316574.85 | Картометрический метод | 0.10 | — |
| 196 | 353251.38 | 4316576.37 | Картометрический | 0.10 | — |

| | | | метод | | |
|-----|-----------|------------|------------------------|------|---|
| 197 | 353251.61 | 4316577.38 | Картометрический метод | 0.10 | — |
| 198 | 353251.46 | 4316577.88 | Картометрический метод | 0.10 | — |
| 199 | 353247.28 | 4316577.68 | Картометрический метод | 0.10 | — |
| 200 | 353245.36 | 4316576.70 | Картометрический метод | 0.10 | — |
| 201 | 353245.43 | 4316575.94 | Картометрический метод | 0.10 | — |
| 202 | 353245.97 | 4316574.71 | Картометрический метод | 0.10 | — |
| 203 | 353245.85 | 4316574.48 | Картометрический метод | 0.10 | — |
| 204 | 353245.68 | 4316574.04 | Картометрический метод | 0.10 | — |
| 205 | 353245.62 | 4316573.58 | Картометрический метод | 0.10 | — |
| 206 | 353245.37 | 4316556.51 | Картометрический метод | 0.10 | — |
| 207 | 353245.34 | 4316555.45 | Картометрический метод | 0.10 | — |
| 208 | 353245.87 | 4316554.31 | Картометрический метод | 0.10 | — |
| 209 | 353245.87 | 4316551.51 | Картометрический метод | 0.10 | — |
| 210 | 353245.71 | 4316532.16 | Картометрический метод | 0.10 | — |
| 211 | 353243.67 | 4316529.74 | Картометрический метод | 0.10 | — |
| 212 | 353241.71 | 4316529.69 | Картометрический метод | 0.10 | — |
| 213 | 353239.82 | 4316527.91 | Картометрический метод | 0.10 | — |
| 214 | 353230.56 | 4316527.57 | Картометрический метод | 0.10 | — |
| 215 | 353216.97 | 4316529.43 | Картометрический метод | 0.10 | — |
| 216 | 353210.49 | 4316529.97 | Картометрический метод | 0.10 | — |
| 217 | 353192.89 | 4316531.00 | Картометрический метод | 0.10 | — |
| 218 | 353193.17 | 4316534.98 | Картометрический метод | 0.10 | — |
| 219 | 353196.93 | 4316534.98 | Картометрический метод | 0.10 | — |
| 220 | 353196.91 | 4316538.88 | Картометрический метод | 0.10 | — |
| 221 | 353193.27 | 4316538.98 | Картометрический метод | 0.10 | — |
| 222 | 353193.56 | 4316554.16 | Картометрический метод | 0.10 | — |
| 223 | 353193.55 | 4316562.52 | Картометрический метод | 0.10 | — |
| 224 | 353193.28 | 4316567.45 | Картометрический метод | 0.10 | — |
| 225 | 353199.93 | 4316567.00 | Картометрический метод | 0.10 | — |
| 226 | 353201.39 | 4316567.63 | Картометрический метод | 0.10 | — |
| 227 | 353200.59 | 4316570.78 | Картометрический метод | 0.10 | — |
| 228 | 353192.79 | 4316571.50 | Картометрический метод | 0.10 | — |
| 229 | 353192.72 | 4316571.80 | Картометрический метод | 0.10 | — |
| 230 | 353192.10 | 4316572.87 | Картометрический | 0.10 | — |

| | | | метод | | |
|-----|-----------|------------|------------------------|------|---|
| 231 | 353190.97 | 4316573.37 | Картометрический метод | 0.10 | — |
| 232 | 353189.76 | 4316573.11 | Картометрический метод | 0.10 | — |
| 233 | 353189.33 | 4316572.63 | Картометрический метод | 0.10 | — |
| 234 | 353187.02 | 4316572.92 | Картометрический метод | 0.10 | — |
| 235 | 353184.33 | 4316571.03 | Картометрический метод | 0.10 | — |
| 236 | 353183.93 | 4316569.51 | Картометрический метод | 0.10 | — |
| 237 | 353184.68 | 4316569.20 | Картометрический метод | 0.10 | — |
| 238 | 353189.21 | 4316568.62 | Картометрический метод | 0.10 | — |
| 239 | 353189.46 | 4316564.03 | Картометрический метод | 0.10 | — |
| 240 | 353183.33 | 4316562.70 | Картометрический метод | 0.10 | — |
| 241 | 353183.60 | 4316560.24 | Картометрический метод | 0.10 | — |
| 242 | 353184.23 | 4316558.92 | Картометрический метод | 0.10 | — |
| 243 | 353189.55 | 4316559.96 | Картометрический метод | 0.10 | — |
| 244 | 353189.56 | 4316554.20 | Картометрический метод | 0.10 | — |
| 245 | 353189.25 | 4316538.21 | Картометрический метод | 0.10 | — |
| 246 | 353188.71 | 4316538.09 | Картометрический метод | 0.10 | — |
| 247 | 353188.74 | 4316534.33 | Картометрический метод | 0.10 | — |
| 248 | 353189.12 | 4316534.21 | Картометрический метод | 0.10 | — |
| 249 | 353188.86 | 4316530.75 | Картометрический метод | 0.10 | — |
| 250 | 353160.34 | 4316531.61 | Картометрический метод | 0.10 | — |
| 251 | 353138.87 | 4316532.56 | Картометрический метод | 0.10 | — |
| 252 | 353138.87 | 4316548.14 | Картометрический метод | 0.10 | — |
| 253 | 353139.29 | 4316548.92 | Картометрический метод | 0.10 | — |
| 254 | 353138.40 | 4316559.22 | Картометрический метод | 0.10 | — |
| 255 | 353137.57 | 4316566.26 | Картометрический метод | 0.10 | — |
| 256 | 353137.19 | 4316567.74 | Картометрический метод | 0.10 | — |
| 257 | 353138.16 | 4316569.46 | Картометрический метод | 0.10 | — |
| 258 | 353138.41 | 4316570.67 | Картометрический метод | 0.10 | — |
| 259 | 353136.87 | 4316571.68 | Картометрический метод | 0.10 | — |
| 260 | 353132.42 | 4316571.52 | Картометрический метод | 0.10 | — |
| 261 | 353132.34 | 4316570.77 | Картометрический метод | 0.10 | — |
| 262 | 353133.11 | 4316567.51 | Картометрический метод | 0.10 | — |
| 263 | 353133.63 | 4316565.52 | Картометрический метод | 0.10 | — |
| 264 | 353134.16 | 4316561.03 | Картометрический | 0.10 | — |

| | | | метод | | |
|-----|-----------|------------|------------------------|------|---|
| 265 | 353125.61 | 4316561.17 | Картометрический метод | 0.10 | — |
| 266 | 353125.13 | 4316558.81 | Картометрический метод | 0.10 | — |
| 267 | 353125.86 | 4316557.18 | Картометрический метод | 0.10 | — |
| 268 | 353134.57 | 4316557.02 | Картометрический метод | 0.10 | — |
| 269 | 353135.57 | 4316545.44 | Картометрический метод | 0.10 | — |
| 270 | 353135.61 | 4316539.46 | Картометрический метод | 0.10 | — |
| 271 | 353129.89 | 4316539.77 | Картометрический метод | 0.10 | — |
| 272 | 353129.89 | 4316535.98 | Картометрический метод | 0.10 | — |
| 273 | 353135.67 | 4316535.45 | Картометрический метод | 0.10 | — |
| 274 | 353135.74 | 4316532.73 | Картометрический метод | 0.10 | — |
| 275 | 353123.97 | 4316532.87 | Картометрический метод | 0.10 | — |
| 276 | 353101.01 | 4316533.22 | Картометрический метод | 0.10 | — |
| 277 | 353082.32 | 4316533.69 | Картометрический метод | 0.10 | — |
| 278 | 353080.57 | 4316533.78 | Картометрический метод | 0.10 | — |
| 279 | 353079.98 | 4316547.34 | Картометрический метод | 0.10 | — |
| 280 | 353080.40 | 4316547.95 | Картометрический метод | 0.10 | — |
| 281 | 353079.99 | 4316554.68 | Картометрический метод | 0.10 | — |
| 282 | 353079.34 | 4316564.73 | Картометрический метод | 0.10 | — |
| 283 | 353079.25 | 4316565.55 | Картометрический метод | 0.10 | — |
| 284 | 353079.14 | 4316566.01 | Картометрический метод | 0.10 | — |
| 285 | 353078.13 | 4316568.80 | Картометрический метод | 0.10 | — |
| 286 | 353076.71 | 4316568.78 | Картометрический метод | 0.10 | — |
| 287 | 353076.00 | 4316569.25 | Картометрический метод | 0.10 | — |
| 288 | 353075.82 | 4316569.99 | Картометрический метод | 0.10 | — |
| 289 | 353074.33 | 4316568.67 | Картометрический метод | 0.10 | — |
| 290 | 353074.37 | 4316567.44 | Картометрический метод | 0.10 | — |
| 291 | 353074.75 | 4316566.38 | Картометрический метод | 0.10 | — |
| 292 | 353068.09 | 4316563.32 | Картометрический метод | 0.10 | — |
| 293 | 353067.87 | 4316559.23 | Картометрический метод | 0.10 | — |
| 294 | 353069.10 | 4316559.37 | Картометрический метод | 0.10 | — |
| 295 | 353075.48 | 4316562.31 | Картометрический метод | 0.10 | — |
| 296 | 353075.99 | 4316554.42 | Картометрический метод | 0.10 | — |
| 297 | 353076.48 | 4316546.40 | Картометрический метод | 0.10 | — |
| 298 | 353071.88 | 4316545.65 | Картометрический | 0.10 | — |

| | | | метод | | |
|-----|-----------|------------|------------------------|------|---|
| 299 | 353071.88 | 4316541.78 | Картометрический метод | 0.10 | — |
| 300 | 353072.52 | 4316541.71 | Картометрический метод | 0.10 | — |
| 301 | 353076.76 | 4316542.40 | Картометрический метод | 0.10 | — |
| 302 | 353077.39 | 4316533.85 | Картометрический метод | 0.10 | — |
| 303 | 353071.56 | 4316534.06 | Картометрический метод | 0.10 | — |
| 304 | 353047.44 | 4316534.05 | Картометрический метод | 0.10 | — |
| 305 | 353022.77 | 4316534.27 | Картометрический метод | 0.10 | — |
| 306 | 353022.55 | 4316543.43 | Картометрический метод | 0.10 | — |
| 307 | 353022.41 | 4316552.08 | Картометрический метод | 0.10 | — |
| 308 | 353023.25 | 4316552.78 | Картометрический метод | 0.10 | — |
| 309 | 353022.48 | 4316561.45 | Картометрический метод | 0.10 | — |
| 310 | 353022.06 | 4316563.61 | Картометрический метод | 0.10 | — |
| 311 | 353021.92 | 4316564.37 | Картометрический метод | 0.10 | — |
| 312 | 353020.70 | 4316564.72 | Картометрический метод | 0.10 | — |
| 313 | 353019.52 | 4316564.79 | Картометрический метод | 0.10 | — |
| 314 | 353017.61 | 4316564.73 | Картометрический метод | 0.10 | — |
| 315 | 353017.51 | 4316564.41 | Картометрический метод | 0.10 | — |
| 316 | 353017.74 | 4316563.40 | Картометрический метод | 0.10 | — |
| 317 | 353018.20 | 4316562.53 | Картометрический метод | 0.10 | — |
| 318 | 353018.52 | 4316560.90 | Картометрический метод | 0.10 | — |
| 319 | 353019.32 | 4316551.76 | Картометрический метод | 0.10 | — |
| 320 | 353019.34 | 4316550.77 | Картометрический метод | 0.10 | — |
| 321 | 353014.78 | 4316550.50 | Картометрический метод | 0.10 | — |
| 322 | 353014.74 | 4316546.81 | Картометрический метод | 0.10 | — |
| 323 | 353019.44 | 4316546.76 | Картометрический метод | 0.10 | — |
| 324 | 353019.66 | 4316538.80 | Картометрический метод | 0.10 | — |
| 325 | 353020.12 | 4316534.82 | Картометрический метод | 0.10 | — |
| 326 | 353014.66 | 4316534.29 | Картометрический метод | 0.10 | — |
| 327 | 352990.19 | 4316533.70 | Картометрический метод | 0.10 | — |
| 328 | 352990.10 | 4316534.20 | Картометрический метод | 0.10 | — |
| 329 | 352988.38 | 4316534.18 | Картометрический метод | 0.10 | — |
| 330 | 352987.77 | 4316534.22 | Картометрический метод | 0.10 | — |
| 331 | 352987.74 | 4316533.63 | Картометрический метод | 0.10 | — |
| 332 | 352978.68 | 4316533.60 | Картометрический | 0.10 | — |

| | | | метод | | |
|-----|-----------|------------|------------------------|------|---|
| 333 | 352964.53 | 4316533.64 | Картометрический метод | 0.10 | — |
| 334 | 352955.48 | 4316534.60 | Картометрический метод | 0.10 | — |
| 335 | 352942.48 | 4316537.78 | Картометрический метод | 0.10 | — |
| 336 | 352938.11 | 4316538.15 | Картометрический метод | 0.10 | — |
| 337 | 352934.15 | 4316540.13 | Картометрический метод | 0.10 | — |
| 338 | 352926.42 | 4316543.65 | Картометрический метод | 0.10 | — |
| 339 | 352917.37 | 4316548.43 | Картометрический метод | 0.10 | — |
| 340 | 352916.50 | 4316550.04 | Картометрический метод | 0.10 | — |
| 341 | 352914.09 | 4316551.01 | Картометрический метод | 0.10 | — |
| 342 | 352914.94 | 4316552.96 | Картометрический метод | 0.10 | — |
| 343 | 352914.25 | 4316554.27 | Картометрический метод | 0.10 | — |
| 344 | 352912.39 | 4316555.65 | Картометрический метод | 0.10 | — |
| 345 | 352911.33 | 4316554.68 | Картометрический метод | 0.10 | — |
| 346 | 352910.10 | 4316551.84 | Картометрический метод | 0.10 | — |
| 347 | 352909.74 | 4316551.69 | Картометрический метод | 0.10 | — |
| 348 | 352909.12 | 4316550.86 | Картометрический метод | 0.10 | — |
| 349 | 352908.99 | 4316549.83 | Картометрический метод | 0.10 | — |
| 350 | 352909.36 | 4316548.89 | Картометрический метод | 0.10 | — |
| 351 | 352907.40 | 4316543.51 | Картометрический метод | 0.10 | — |
| 352 | 352906.11 | 4316537.36 | Картометрический метод | 0.10 | — |
| 353 | 352904.57 | 4316532.35 | Картометрический метод | 0.10 | — |
| 354 | 352899.92 | 4316534.49 | Картометрический метод | 0.10 | — |
| 355 | 352890.70 | 4316539.39 | Картометрический метод | 0.10 | — |
| 356 | 352884.81 | 4316542.45 | Картометрический метод | 0.10 | — |
| 357 | 352877.38 | 4316546.32 | Картометрический метод | 0.10 | — |
| 358 | 352871.95 | 4316548.40 | Картометрический метод | 0.10 | — |
| 359 | 352870.71 | 4316548.48 | Картометрический метод | 0.10 | — |
| 360 | 352869.67 | 4316547.81 | Картометрический метод | 0.10 | — |
| 361 | 352869.22 | 4316546.66 | Картометрический метод | 0.10 | — |
| 362 | 352869.44 | 4316545.82 | Картометрический метод | 0.10 | — |
| 363 | 352869.02 | 4316544.13 | Картометрический метод | 0.10 | — |
| 364 | 352871.44 | 4316543.34 | Картометрический метод | 0.10 | — |
| 365 | 352872.73 | 4316543.02 | Картометрический метод | 0.10 | — |
| 366 | 352873.00 | 4316543.72 | Картометрический | 0.10 | — |

| | | | метод | | |
|-----|-----------|------------|------------------------|------|---|
| 367 | 352875.78 | 4316542.66 | Картометрический метод | 0.10 | — |
| 368 | 352879.93 | 4316540.50 | Картометрический метод | 0.10 | — |
| 369 | 352888.57 | 4316537.98 | Картометрический метод | 0.10 | — |
| 370 | 352889.72 | 4316537.31 | Картометрический метод | 0.10 | — |
| 371 | 352898.14 | 4316531.01 | Картометрический метод | 0.10 | — |
| 372 | 352903.56 | 4316528.40 | Картометрический метод | 0.10 | — |
| 373 | 352903.06 | 4316525.86 | Картометрический метод | 0.10 | — |
| 374 | 352903.00 | 4316524.32 | Картометрический метод | 0.10 | — |
| 375 | 352898.28 | 4316524.45 | Картометрический метод | 0.10 | — |
| 376 | 352898.23 | 4316523.07 | Картометрический метод | 0.10 | — |
| 377 | 352898.29 | 4316520.59 | Картометрический метод | 0.10 | — |
| 378 | 352902.85 | 4316520.32 | Картометрический метод | 0.10 | — |
| 379 | 352902.71 | 4316516.55 | Картометрический метод | 0.10 | — |
| 380 | 352902.85 | 4316510.56 | Картометрический метод | 0.10 | — |
| 381 | 352898.56 | 4316510.44 | Картометрический метод | 0.10 | — |
| 382 | 352898.69 | 4316506.47 | Картометрический метод | 0.10 | — |
| 383 | 352902.95 | 4316506.56 | Картометрический метод | 0.10 | — |
| 384 | 352903.01 | 4316503.90 | Картометрический метод | 0.10 | — |
| 385 | 352903.13 | 4316501.70 | Картометрический метод | 0.10 | — |
| 386 | 352903.68 | 4316491.27 | Картометрический метод | 0.10 | — |
| 387 | 352904.50 | 4316481.77 | Картометрический метод | 0.10 | — |
| 388 | 352906.93 | 4316469.82 | Картометрический метод | 0.10 | — |
| 389 | 352907.58 | 4316466.57 | Картометрический метод | 0.10 | — |
| 390 | 352911.53 | 4316466.60 | Картометрический метод | 0.10 | — |
| 391 | 352911.34 | 4316468.15 | Картометрический метод | 0.10 | — |
| 392 | 352911.89 | 4316468.14 | Картометрический метод | 0.10 | — |
| 393 | 352914.68 | 4316467.99 | Картометрический метод | 0.10 | — |
| 394 | 352914.65 | 4316471.87 | Картометрический метод | 0.10 | — |
| 395 | 352912.16 | 4316472.13 | Картометрический метод | 0.10 | — |
| 396 | 352910.53 | 4316472.18 | Картометрический метод | 0.10 | — |
| 397 | 352908.73 | 4316481.17 | Картометрический метод | 0.10 | — |
| 398 | 352906.90 | 4316482.06 | Картометрический метод | 0.10 | — |
| 399 | 352906.81 | 4316491.99 | Картометрический метод | 0.10 | — |
| 400 | 352906.60 | 4316493.13 | Картометрический | 0.10 | — |

| | | | метод | | |
|-----|-----------|------------|------------------------|------|---|
| 401 | 352906.87 | 4316502.76 | Картометрический метод | 0.10 | — |
| 402 | 352906.71 | 4316516.65 | Картометрический метод | 0.10 | — |
| 403 | 352906.83 | 4316519.89 | Картометрический метод | 0.10 | — |
| 404 | 352906.84 | 4316529.66 | Картометрический метод | 0.10 | — |
| 405 | 352907.05 | 4316530.48 | Картометрический метод | 0.10 | — |
| 406 | 352908.06 | 4316530.11 | Картометрический метод | 0.10 | — |
| 407 | 352909.98 | 4316536.36 | Картометрический метод | 0.10 | — |
| 408 | 352911.29 | 4316542.54 | Картометрический метод | 0.10 | — |
| 409 | 352912.98 | 4316547.16 | Картометрический метод | 0.10 | — |
| 410 | 352914.26 | 4316546.73 | Картометрический метод | 0.10 | — |
| 411 | 352925.11 | 4316540.63 | Картометрический метод | 0.10 | — |
| 412 | 352934.74 | 4316536.15 | Картометрический метод | 0.10 | — |
| 413 | 352940.39 | 4316534.18 | Картометрический метод | 0.10 | — |
| 414 | 352954.81 | 4316530.65 | Картометрический метод | 0.10 | — |
| 415 | 352963.08 | 4316529.78 | Картометрический метод | 0.10 | — |
| 416 | 352962.93 | 4316524.75 | Картометрический метод | 0.10 | — |
| 417 | 352964.10 | 4316510.93 | Картометрический метод | 0.10 | — |
| 418 | 352959.27 | 4316511.05 | Картометрический метод | 0.10 | — |
| 419 | 352959.22 | 4316509.20 | Картометрический метод | 0.10 | — |
| 420 | 352958.86 | 4316509.18 | Картометрический метод | 0.10 | — |
| 421 | 352958.89 | 4316507.11 | Картометрический метод | 0.10 | — |
| 422 | 352963.89 | 4316506.93 | Картометрический метод | 0.10 | — |
| 423 | 352963.71 | 4316502.80 | Картометрический метод | 0.10 | — |
| 424 | 352964.22 | 4316492.37 | Картометрический метод | 0.10 | — |
| 425 | 352964.06 | 4316487.22 | Картометрический метод | 0.10 | — |
| 426 | 352958.13 | 4316487.08 | Картометрический метод | 0.10 | — |
| 427 | 352957.86 | 4316485.06 | Картометрический метод | 0.10 | — |
| 428 | 352957.16 | 4316483.32 | Картометрический метод | 0.10 | — |
| 429 | 352958.15 | 4316483.08 | Картометрический метод | 0.10 | — |
| 430 | 352963.37 | 4316483.21 | Картометрический метод | 0.10 | — |
| 431 | 352961.15 | 4316475.05 | Картометрический метод | 0.10 | — |
| 432 | 352960.07 | 4316469.02 | Картометрический метод | 0.10 | — |
| 433 | 352959.85 | 4316468.18 | Картометрический метод | 0.10 | — |
| 434 | 352958.96 | 4316467.43 | Картометрический | 0.10 | — |

| | | | метод | | |
|-----|-----------|------------|------------------------|------|---|
| 435 | 352958.36 | 4316466.58 | Картометрический метод | 0.10 | — |
| 436 | 352959.02 | 4316466.36 | Картометрический метод | 0.10 | — |
| 437 | 352961.28 | 4316465.25 | Картометрический метод | 0.10 | — |
| 438 | 352963.23 | 4316465.18 | Картометрический метод | 0.10 | — |
| 439 | 352963.98 | 4316468.18 | Картометрический метод | 0.10 | — |
| 440 | 352965.05 | 4316474.17 | Картометрический метод | 0.10 | — |
| 441 | 352967.78 | 4316484.18 | Картометрический метод | 0.10 | — |
| 442 | 352966.97 | 4316486.27 | Картометрический метод | 0.10 | — |
| 443 | 352966.87 | 4316491.94 | Картометрический метод | 0.10 | — |
| 444 | 352967.28 | 4316491.95 | Картометрический метод | 0.10 | — |
| 445 | 352967.28 | 4316492.53 | Картометрический метод | 0.10 | — |
| 446 | 352967.37 | 4316494.18 | Картометрический метод | 0.10 | — |
| 447 | 352966.88 | 4316494.18 | Картометрический метод | 0.10 | — |
| 448 | 352966.97 | 4316514.13 | Картометрический метод | 0.10 | — |
| 449 | 352966.93 | 4316524.82 | Картометрический метод | 0.10 | — |
| 450 | 352967.08 | 4316529.66 | Картометрический метод | 0.10 | — |
| 451 | 352978.18 | 4316529.77 | Картометрический метод | 0.10 | — |
| 452 | 352988.28 | 4316530.11 | Картометрический метод | 0.10 | — |
| 453 | 353000.32 | 4316530.05 | Картометрический метод | 0.10 | — |
| 454 | 353012.16 | 4316530.41 | Картометрический метод | 0.10 | — |
| 455 | 353020.60 | 4316530.84 | Картометрический метод | 0.10 | — |
| 456 | 353020.71 | 4316524.01 | Картометрический метод | 0.10 | — |
| 457 | 353020.31 | 4316513.57 | Картометрический метод | 0.10 | — |
| 458 | 353020.16 | 4316504.17 | Картометрический метод | 0.10 | — |
| 459 | 353014.75 | 4316504.26 | Картометрический метод | 0.10 | — |
| 460 | 353014.41 | 4316500.34 | Картометрический метод | 0.10 | — |
| 461 | 353020.12 | 4316500.17 | Картометрический метод | 0.10 | — |
| 462 | 353020.31 | 4316495.55 | Картометрический метод | 0.10 | — |
| 463 | 353020.35 | 4316495.21 | Картометрический метод | 0.10 | — |
| 464 | 353021.32 | 4316490.64 | Картометрический метод | 0.10 | — |
| 465 | 353021.19 | 4316484.92 | Картометрический метод | 0.10 | — |
| 466 | 353020.99 | 4316483.77 | Картометрический метод | 0.10 | — |
| 467 | 353017.50 | 4316481.68 | Картометрический метод | 0.10 | — |
| 468 | 353016.78 | 4316480.93 | Картометрический | 0.10 | — |

| | | | метод | | |
|-----|-----------|------------|------------------------|------|---|
| 469 | 353016.56 | 4316479.85 | Картометрический метод | 0.10 | — |
| 470 | 353021.86 | 4316479.62 | Картометрический метод | 0.10 | — |
| 471 | 353022.47 | 4316479.70 | Картометрический метод | 0.10 | — |
| 472 | 353025.43 | 4316481.47 | Картометрический метод | 0.10 | — |
| 473 | 353024.81 | 4316482.36 | Картометрический метод | 0.10 | — |
| 474 | 353025.18 | 4316484.56 | Картометрический метод | 0.10 | — |
| 475 | 353025.32 | 4316491.04 | Картометрический метод | 0.10 | — |
| 476 | 353024.70 | 4316494.03 | Картометрический метод | 0.10 | — |
| 477 | 353022.77 | 4316495.80 | Картометрический метод | 0.10 | — |
| 478 | 353022.68 | 4316504.10 | Картометрический метод | 0.10 | — |
| 479 | 353022.87 | 4316514.59 | Картометрический метод | 0.10 | — |
| 480 | 353024.35 | 4316514.57 | Картометрический метод | 0.10 | — |
| 481 | 353024.71 | 4316523.96 | Картометрический метод | 0.10 | — |
| 482 | 353024.60 | 4316530.93 | Картометрический метод | 0.10 | — |
| 483 | 353047.47 | 4316530.54 | Картометрический метод | 0.10 | — |
| 484 | 353071.45 | 4316530.06 | Картометрический метод | 0.10 | — |
| 485 | 353077.48 | 4316529.84 | Картометрический метод | 0.10 | — |
| 486 | 353077.72 | 4316513.88 | Картометрический метод | 0.10 | — |
| 487 | 353077.84 | 4316509.02 | Картометрический метод | 0.10 | — |
| 488 | 353077.98 | 4316505.85 | Картометрический метод | 0.10 | — |
| 489 | 353072.35 | 4316506.17 | Картометрический метод | 0.10 | — |
| 490 | 353071.88 | 4316506.07 | Картометрический метод | 0.10 | — |
| 491 | 353071.88 | 4316502.26 | Картометрический метод | 0.10 | — |
| 492 | 353078.02 | 4316501.84 | Картометрический метод | 0.10 | — |
| 493 | 353077.67 | 4316488.30 | Картометрический метод | 0.10 | — |
| 494 | 353077.56 | 4316481.78 | Картометрический метод | 0.10 | — |
| 495 | 353071.45 | 4316482.17 | Картометрический метод | 0.10 | — |
| 496 | 353069.75 | 4316478.56 | Картометрический метод | 0.10 | — |
| 497 | 353070.62 | 4316478.21 | Картометрический метод | 0.10 | — |
| 498 | 353077.27 | 4316477.78 | Картометрический метод | 0.10 | — |
| 499 | 353075.55 | 4316464.55 | Картометрический метод | 0.10 | — |
| 500 | 353075.20 | 4316463.55 | Картометрический метод | 0.10 | — |
| 501 | 353072.73 | 4316462.88 | Картометрический метод | 0.10 | — |
| 502 | 353071.84 | 4316462.36 | Картометрический | 0.10 | — |

| | | | метод | | |
|-----|-----------|------------|------------------------|------|---|
| 503 | 353072.77 | 4316461.07 | Картометрический метод | 0.10 | — |
| 504 | 353074.92 | 4316459.45 | Картометрический метод | 0.10 | — |
| 505 | 353077.93 | 4316459.46 | Картометрический метод | 0.10 | — |
| 506 | 353080.77 | 4316460.19 | Картометрический метод | 0.10 | — |
| 507 | 353080.83 | 4316461.33 | Картометрический метод | 0.10 | — |
| 508 | 353080.14 | 4316462.36 | Картометрический метод | 0.10 | — |
| 509 | 353079.26 | 4316463.06 | Картометрический метод | 0.10 | — |
| 510 | 353079.45 | 4316463.62 | Картометрический метод | 0.10 | — |
| 511 | 353081.51 | 4316479.49 | Картометрический метод | 0.10 | — |
| 512 | 353081.56 | 4316481.78 | Картометрический метод | 0.10 | — |
| 513 | 353080.87 | 4316483.17 | Картометрический метод | 0.10 | — |
| 514 | 353080.87 | 4316488.95 | Картометрический метод | 0.10 | — |
| 515 | 353080.86 | 4316514.04 | Картометрический метод | 0.10 | — |
| 516 | 353081.72 | 4316514.03 | Картометрический метод | 0.10 | — |
| 517 | 353081.48 | 4316529.71 | Картометрический метод | 0.10 | — |
| 518 | 353100.95 | 4316529.22 | Картометрический метод | 0.10 | — |
| 519 | 353123.92 | 4316528.87 | Картометрический метод | 0.10 | — |
| 520 | 353136.16 | 4316528.72 | Картометрический метод | 0.10 | — |
| 521 | 353136.18 | 4316523.14 | Картометрический метод | 0.10 | — |
| 522 | 353135.19 | 4316512.75 | Картометрический метод | 0.10 | — |
| 523 | 353134.75 | 4316501.23 | Картометрический метод | 0.10 | — |
| 524 | 353129.86 | 4316501.37 | Картометрический метод | 0.10 | — |
| 525 | 353129.87 | 4316497.57 | Картометрический метод | 0.10 | — |
| 526 | 353134.60 | 4316497.22 | Картометрический метод | 0.10 | — |
| 527 | 353134.34 | 4316489.02 | Картометрический метод | 0.10 | — |
| 528 | 353134.26 | 4316478.63 | Картометрический метод | 0.10 | — |
| 529 | 353134.25 | 4316467.80 | Картометрический метод | 0.10 | — |
| 530 | 353134.03 | 4316465.80 | Картометрический метод | 0.10 | — |
| 531 | 353134.41 | 4316464.65 | Картометрический метод | 0.10 | — |
| 532 | 353140.80 | 4316466.99 | Картометрический метод | 0.10 | — |
| 533 | 353141.96 | 4316468.96 | Картометрический метод | 0.10 | — |
| 534 | 353141.57 | 4316469.37 | Картометрический метод | 0.10 | — |
| 535 | 353140.57 | 4316469.64 | Картометрический метод | 0.10 | — |
| 536 | 353138.25 | 4316469.66 | Картометрический | 0.10 | — |

| | | | метод | | |
|-----|-----------|------------|------------------------|------|---|
| 537 | 353138.26 | 4316478.61 | Картометрический метод | 0.10 | — |
| 538 | 353138.34 | 4316488.98 | Картометрический метод | 0.10 | — |
| 539 | 353138.59 | 4316496.81 | Картометрический метод | 0.10 | — |
| 540 | 353138.72 | 4316500.37 | Картометрический метод | 0.10 | — |
| 541 | 353138.84 | 4316512.74 | Картометрический метод | 0.10 | — |
| 542 | 353140.17 | 4316522.96 | Картометрический метод | 0.10 | — |
| 543 | 353140.16 | 4316528.59 | Картометрический метод | 0.10 | — |
| 544 | 353160.23 | 4316527.61 | Картометрический метод | 0.10 | — |
| 545 | 353178.21 | 4316527.54 | Картометрический метод | 0.10 | — |
| 546 | 353189.00 | 4316527.13 | Картометрический метод | 0.10 | — |
| 547 | 353189.02 | 4316520.07 | Картометрический метод | 0.10 | — |
| 548 | 353188.50 | 4316497.96 | Картометрический метод | 0.10 | — |
| 549 | 353188.17 | 4316489.40 | Картометрический метод | 0.10 | — |
| 550 | 353187.70 | 4316476.31 | Картометрический метод | 0.10 | — |
| 551 | 353186.34 | 4316474.91 | Картометрический метод | 0.10 | — |
| 552 | 353186.09 | 4316474.46 | Картометрический метод | 0.10 | — |
| 553 | 353188.16 | 4316473.03 | Картометрический метод | 0.10 | — |
| 554 | 353189.90 | 4316472.83 | Картометрический метод | 0.10 | — |
| 555 | 353190.38 | 4316472.49 | Картометрический метод | 0.10 | — |
| 556 | 353193.53 | 4316472.14 | Картометрический метод | 0.10 | — |
| 557 | 353194.14 | 4316472.95 | Картометрический метод | 0.10 | — |
| 558 | 353194.15 | 4316474.19 | Картометрический метод | 0.10 | — |
| 559 | 353193.43 | 4316475.20 | Картометрический метод | 0.10 | — |
| 560 | 353191.71 | 4316476.48 | Картометрический метод | 0.10 | — |
| 561 | 353191.87 | 4316486.48 | Картометрический метод | 0.10 | — |
| 562 | 353200.00 | 4316485.64 | Картометрический метод | 0.10 | — |
| 563 | 353201.12 | 4316485.89 | Картометрический метод | 0.10 | — |
| 564 | 353200.40 | 4316488.19 | Картометрический метод | 0.10 | — |
| 565 | 353199.26 | 4316490.58 | Картометрический метод | 0.10 | — |
| 566 | 353192.00 | 4316491.43 | Картометрический метод | 0.10 | — |
| 567 | 353192.28 | 4316498.14 | Картометрический метод | 0.10 | — |
| 568 | 353193.02 | 4316520.09 | Картометрический метод | 0.10 | — |
| 569 | 353193.00 | 4316526.99 | Картометрический метод | 0.10 | — |
| 570 | 353193.94 | 4316526.95 | Картометрический | 0.10 | — |

| | | | метод | | |
|-----|-----------|------------|------------------------|------|---|
| 571 | 353210.30 | 4316525.97 | Картометрический метод | 0.10 | — |
| 572 | 353217.53 | 4316525.72 | Картометрический метод | 0.10 | — |
| 573 | 353229.94 | 4316525.22 | Картометрический метод | 0.10 | — |
| 574 | 353230.16 | 4316525.22 | Картометрический метод | 0.10 | — |
| 575 | 353230.33 | 4316519.19 | Картометрический метод | 0.10 | — |
| 576 | 353230.09 | 4316508.51 | Картометрический метод | 0.10 | — |
| 577 | 353229.99 | 4316503.65 | Картометрический метод | 0.10 | — |
| 578 | 353230.40 | 4316496.42 | Картометрический метод | 0.10 | — |
| 579 | 353230.38 | 4316489.75 | Картометрический метод | 0.10 | — |
| 580 | 353239.34 | 4316489.72 | Картометрический метод | 0.10 | — |
| 581 | 353239.36 | 4316496.38 | Картометрический метод | 0.10 | — |
| 582 | 353239.62 | 4316504.26 | Картометрический метод | 0.10 | — |
| 583 | 353240.63 | 4316517.56 | Картометрический метод | 0.10 | — |
| 584 | 353240.34 | 4316518.76 | Картометрический метод | 0.10 | — |
| 585 | 353239.40 | 4316519.56 | Картометрический метод | 0.10 | — |
| 586 | 353238.17 | 4316519.65 | Картометрический метод | 0.10 | — |
| 587 | 353237.11 | 4316519.00 | Картометрический метод | 0.10 | — |
| 588 | 353236.65 | 4316517.86 | Картометрический метод | 0.10 | — |
| 589 | 353235.62 | 4316504.17 | Картометрический метод | 0.10 | — |
| 590 | 353235.95 | 4316497.78 | Картометрический метод | 0.10 | — |
| 591 | 353236.02 | 4316496.37 | Картометрический метод | 0.10 | — |
| 592 | 353234.71 | 4316496.42 | Картометрический метод | 0.10 | — |
| 593 | 353234.71 | 4316503.89 | Картометрический метод | 0.10 | — |
| 594 | 353234.43 | 4316508.55 | Картометрический метод | 0.10 | — |
| 595 | 353234.62 | 4316518.63 | Картометрический метод | 0.10 | — |
| 596 | 353234.44 | 4316525.53 | Картометрический метод | 0.10 | — |
| 597 | 353245.28 | 4316525.77 | Картометрический метод | 0.10 | — |
| 598 | 353264.69 | 4316524.08 | Картометрический метод | 0.10 | — |
| 599 | 353280.93 | 4316523.28 | Картометрический метод | 0.10 | — |
| 600 | 353300.67 | 4316524.19 | Картометрический метод | 0.10 | — |
| 601 | 353311.71 | 4316524.13 | Картометрический метод | 0.10 | — |
| 602 | 353330.77 | 4316522.57 | Картометрический метод | 0.10 | — |
| 603 | 353348.66 | 4316523.32 | Картометрический метод | 0.10 | — |
| 604 | 353361.56 | 4316523.21 | Картометрический | 0.10 | — |

| | | | метод | | |
|-----|-----------|------------|------------------------|------|---|
| 605 | 353367.99 | 4316522.58 | Картометрический метод | 0.10 | — |
| 606 | 353369.08 | 4316522.47 | Картометрический метод | 0.10 | — |
| 607 | 353369.07 | 4316522.29 | Картометрический метод | 0.10 | — |
| 608 | 353367.72 | 4316514.46 | Картометрический метод | 0.10 | — |
| 609 | 353367.26 | 4316504.60 | Картометрический метод | 0.10 | — |
| 610 | 353367.06 | 4316499.10 | Картометрический метод | 0.10 | — |
| 611 | 353361.87 | 4316499.08 | Картометрический метод | 0.10 | — |
| 612 | 353361.88 | 4316495.29 | Картометрический метод | 0.10 | — |
| 613 | 353366.94 | 4316495.10 | Картометрический метод | 0.10 | — |
| 614 | 353366.71 | 4316486.12 | Картометрический метод | 0.10 | — |
| 615 | 353361.94 | 4316485.22 | Картометрический метод | 0.10 | — |
| 616 | 353361.96 | 4316481.31 | Картометрический метод | 0.10 | — |
| 617 | 353366.79 | 4316482.05 | Картометрический метод | 0.10 | — |
| 618 | 353367.22 | 4316472.74 | Картометрический метод | 0.10 | — |
| 619 | 353367.23 | 4316462.62 | Картометрический метод | 0.10 | — |
| 620 | 353362.09 | 4316462.69 | Картометрический метод | 0.10 | — |
| 621 | 353362.10 | 4316458.82 | Картометрический метод | 0.10 | — |
| 622 | 353367.22 | 4316458.62 | Картометрический метод | 0.10 | — |
| 623 | 353367.12 | 4316447.81 | Картометрический метод | 0.10 | — |
| 624 | 353365.85 | 4316433.48 | Картометрический метод | 0.10 | — |
| 625 | 353365.74 | 4316432.55 | Картометрический метод | 0.10 | — |
| 626 | 353358.43 | 4316429.29 | Картометрический метод | 0.10 | — |
| 627 | 353359.87 | 4316425.61 | Картометрический метод | 0.10 | — |
| 628 | 353366.48 | 4316428.50 | Картометрический метод | 0.10 | — |
| 629 | 353367.22 | 4316428.20 | Картометрический метод | 0.10 | — |
| 630 | 353368.24 | 4316428.35 | Картометрический метод | 0.10 | — |
| 631 | 353369.06 | 4316428.99 | Картометрический метод | 0.10 | — |
| 632 | 353369.14 | 4316429.18 | Картометрический метод | 0.10 | — |
| 633 | 353373.97 | 4316427.83 | Картометрический метод | 0.10 | — |
| 634 | 353375.42 | 4316430.00 | Картометрический метод | 0.10 | — |
| 635 | 353375.75 | 4316431.45 | Картометрический метод | 0.10 | — |
| 636 | 353372.07 | 4316432.53 | Картометрический метод | 0.10 | — |
| 637 | 353375.85 | 4316434.87 | Картометрический метод | 0.10 | — |
| 638 | 353375.95 | 4316437.60 | Картометрический | 0.10 | — |

| | | | метод | | |
|-----|-----------|------------|------------------------|------|---|
| 639 | 353375.12 | 4316438.99 | Картометрический метод | 0.10 | — |
| 640 | 353370.09 | 4316436.01 | Картометрический метод | 0.10 | — |
| 641 | 353370.71 | 4316446.85 | Картометрический метод | 0.10 | — |
| 642 | 353370.50 | 4316454.82 | Картометрический метод | 0.10 | — |
| 643 | 353370.65 | 4316472.84 | Картометрический метод | 0.10 | — |
| 644 | 353370.62 | 4316487.67 | Картометрический метод | 0.10 | — |
| 645 | 353370.60 | 4316506.30 | Картометрический метод | 0.10 | — |
| 646 | 353371.72 | 4316514.17 | Картометрический метод | 0.10 | — |
| 647 | 353373.07 | 4316521.96 | Картометрический метод | 0.10 | — |
| 648 | 353373.10 | 4316522.43 | Картометрический метод | 0.10 | — |
| 649 | 353380.05 | 4316522.64 | Картометрический метод | 0.10 | — |
| 650 | 353393.50 | 4316521.09 | Картометрический метод | 0.10 | — |
| 651 | 353408.95 | 4316518.75 | Картометрический метод | 0.10 | — |
| 652 | 353419.15 | 4316517.29 | Картометрический метод | 0.10 | — |
| 653 | 353419.46 | 4316513.49 | Картометрический метод | 0.10 | — |
| 654 | 353420.13 | 4316501.91 | Картометрический метод | 0.10 | — |
| 655 | 353420.08 | 4316499.80 | Картометрический метод | 0.10 | — |
| 656 | 353419.94 | 4316482.98 | Картометрический метод | 0.10 | — |
| 657 | 353419.94 | 4316476.30 | Картометрический метод | 0.10 | — |
| 658 | 353420.21 | 4316465.79 | Картометрический метод | 0.10 | — |
| 659 | 353420.38 | 4316456.76 | Картометрический метод | 0.10 | — |
| 660 | 353420.00 | 4316456.71 | Картометрический метод | 0.10 | — |
| 661 | 353419.99 | 4316452.82 | Картометрический метод | 0.10 | — |
| 662 | 353420.30 | 4316452.78 | Картометрический метод | 0.10 | — |
| 663 | 353419.98 | 4316447.43 | Картометрический метод | 0.10 | — |
| 664 | 353419.87 | 4316431.00 | Картометрический метод | 0.10 | — |
| 665 | 353419.78 | 4316420.72 | Картометрический метод | 0.10 | — |
| 666 | 353419.05 | 4316409.78 | Картометрический метод | 0.10 | — |
| 667 | 353418.85 | 4316408.28 | Картометрический метод | 0.10 | — |
| 668 | 353420.95 | 4316406.34 | Картометрический метод | 0.10 | — |
| 669 | 353422.51 | 4316406.30 | Картометрический метод | 0.10 | — |
| 670 | 353423.03 | 4316409.36 | Картометрический метод | 0.10 | — |
| 671 | 353423.78 | 4316420.44 | Картометрический метод | 0.10 | — |
| 672 | 353423.78 | 4316426.20 | Картометрический | 0.10 | — |

| | | | метод | | |
|-----|-----------|------------|------------------------|------|---|
| 673 | 353430.07 | 4316424.91 | Картометрический метод | 0.10 | — |
| 674 | 353431.10 | 4316424.97 | Картометрический метод | 0.10 | — |
| 675 | 353431.69 | 4316425.36 | Картометрический метод | 0.10 | — |
| 676 | 353430.56 | 4316426.84 | Картометрический метод | 0.10 | — |
| 677 | 353429.12 | 4316429.18 | Картометрический метод | 0.10 | — |
| 678 | 353423.77 | 4316430.28 | Картометрический метод | 0.10 | — |
| 679 | 353423.67 | 4316442.60 | Картометрический метод | 0.10 | — |
| 680 | 353424.19 | 4316450.80 | Картометрический метод | 0.10 | — |
| 681 | 353427.40 | 4316449.10 | Картометрический метод | 0.10 | — |
| 682 | 353428.86 | 4316449.01 | Картометрический метод | 0.10 | — |
| 683 | 353428.86 | 4316453.34 | Картометрический метод | 0.10 | — |
| 684 | 353424.40 | 4316455.75 | Картометрический метод | 0.10 | — |
| 685 | 353424.21 | 4316465.89 | Картометрический метод | 0.10 | — |
| 686 | 353423.89 | 4316478.20 | Картометрический метод | 0.10 | — |
| 687 | 353423.93 | 4316481.22 | Картометрический метод | 0.10 | — |
| 688 | 353424.07 | 4316498.03 | Картометрический метод | 0.10 | — |
| 689 | 353428.86 | 4316498.69 | Картометрический метод | 0.10 | — |
| 690 | 353428.86 | 4316502.60 | Картометрический метод | 0.10 | — |
| 691 | 353428.44 | 4316502.66 | Картометрический метод | 0.10 | — |
| 692 | 353424.12 | 4316502.07 | Картометрический метод | 0.10 | — |
| 693 | 353423.45 | 4316513.77 | Картометрический метод | 0.10 | — |
| 694 | 353423.19 | 4316516.94 | Картометрический метод | 0.10 | — |
| 695 | 353428.23 | 4316516.59 | Картометрический метод | 0.10 | — |
| 696 | 353441.45 | 4316514.25 | Картометрический метод | 0.10 | — |
| 697 | 353452.88 | 4316511.87 | Картометрический метод | 0.10 | — |
| 698 | 353462.40 | 4316509.84 | Картометрический метод | 0.10 | — |
| 699 | 353474.89 | 4316507.02 | Картометрический метод | 0.10 | — |
| 700 | 353482.43 | 4316504.66 | Картометрический метод | 0.10 | — |
| 701 | 353486.16 | 4316503.55 | Картометрический метод | 0.10 | — |
| 702 | 353485.43 | 4316498.38 | Картометрический метод | 0.10 | — |
| 703 | 353483.63 | 4316488.16 | Картометрический метод | 0.10 | — |
| 704 | 353479.46 | 4316490.28 | Картометрический метод | 0.10 | — |
| 705 | 353478.23 | 4316489.82 | Картометрический метод | 0.10 | — |
| 706 | 353478.24 | 4316486.42 | Картометрический | 0.10 | — |

| | | | метод | | |
|-----|-----------|------------|------------------------|------|---|
| 707 | 353483.46 | 4316483.77 | Картометрический метод | 0.10 | — |
| 708 | 353483.42 | 4316469.81 | Картометрический метод | 0.10 | — |
| 709 | 353483.40 | 4316465.89 | Картометрический метод | 0.10 | — |
| 710 | 353478.11 | 4316465.71 | Картометрический метод | 0.10 | — |
| 711 | 353478.08 | 4316461.87 | Картометрический метод | 0.10 | — |
| 712 | 353483.35 | 4316461.89 | Картометрический метод | 0.10 | — |
| 713 | 353483.15 | 4316451.49 | Картометрический метод | 0.10 | — |
| 714 | 353483.37 | 4316441.00 | Картометрический метод | 0.10 | — |
| 715 | 353479.72 | 4316442.51 | Картометрический метод | 0.10 | — |
| 716 | 353478.69 | 4316442.64 | Картометрический метод | 0.10 | — |
| 717 | 353478.04 | 4316442.38 | Картометрический метод | 0.10 | — |
| 718 | 353478.04 | 4316438.92 | Картометрический метод | 0.10 | — |
| 719 | 353483.41 | 4316436.64 | Картометрический метод | 0.10 | — |
| 720 | 353482.06 | 4316423.58 | Картометрический метод | 0.10 | — |
| 721 | 353480.03 | 4316412.77 | Картометрический метод | 0.10 | — |
| 722 | 353478.11 | 4316410.64 | Картометрический метод | 0.10 | — |
| 723 | 353479.70 | 4316409.14 | Картометрический метод | 0.10 | — |
| 724 | 353482.34 | 4316409.07 | Картометрический метод | 0.10 | — |
| 725 | 353485.21 | 4316409.75 | Картометрический метод | 0.10 | — |
| 726 | 353485.04 | 4316411.11 | Картометрический метод | 0.10 | — |
| 727 | 353484.11 | 4316412.78 | Картометрический метод | 0.10 | — |
| 728 | 353486.02 | 4316423.01 | Картометрический метод | 0.10 | — |
| 729 | 353486.87 | 4316432.57 | Картометрический метод | 0.10 | — |
| 730 | 353486.87 | 4316437.16 | Картометрический метод | 0.10 | — |
| 731 | 353486.87 | 4316460.53 | Картометрический метод | 0.10 | — |
| 732 | 353486.86 | 4316487.57 | Картометрический метод | 0.10 | — |
| 733 | 353487.56 | 4316487.41 | Картометрический метод | 0.10 | — |
| 734 | 353489.39 | 4316497.82 | Картометрический метод | 0.10 | — |
| 735 | 353490.08 | 4316502.75 | Картометрический метод | 0.10 | — |
| 736 | 353497.21 | 4316501.32 | Картометрический метод | 0.10 | — |
| 737 | 353511.74 | 4316497.31 | Картометрический метод | 0.10 | — |
| 738 | 353525.93 | 4316491.88 | Картометрический метод | 0.10 | — |
| 739 | 353534.79 | 4316487.96 | Картометрический метод | 0.10 | — |
| 740 | 353535.06 | 4316481.29 | Картометрический | 0.10 | — |

| | | | метод | | |
|-----|-----------|------------|------------------------|------|---|
| 741 | 353535.87 | 4316470.14 | Картометрический метод | 0.10 | — |
| 742 | 353535.87 | 4316448.82 | Картометрический метод | 0.10 | — |
| 743 | 353535.87 | 4316438.69 | Картометрический метод | 0.10 | — |
| 744 | 353535.63 | 4316437.51 | Картометрический метод | 0.10 | — |
| 745 | 353535.72 | 4316427.82 | Картометрический метод | 0.10 | — |
| 746 | 353535.73 | 4316419.25 | Картометрический метод | 0.10 | — |
| 747 | 353535.86 | 4316418.30 | Картометрический метод | 0.10 | — |
| 748 | 353535.20 | 4316416.66 | Картометрический метод | 0.10 | — |
| 749 | 353537.60 | 4316415.84 | Картометрический метод | 0.10 | — |
| 750 | 353540.04 | 4316415.91 | Картометрический метод | 0.10 | — |
| 751 | 353540.14 | 4316416.52 | Картометрический метод | 0.10 | — |
| 752 | 353539.73 | 4316419.49 | Картометрический метод | 0.10 | — |
| 753 | 353539.72 | 4316427.86 | Картометрический метод | 0.10 | — |
| 754 | 353539.64 | 4316436.61 | Картометрический метод | 0.10 | — |
| 755 | 353544.26 | 4316436.32 | Картометрический метод | 0.10 | — |
| 756 | 353545.27 | 4316436.53 | Картометрический метод | 0.10 | — |
| 757 | 353544.49 | 4316438.57 | Картометрический метод | 0.10 | — |
| 758 | 353544.50 | 4316440.32 | Картометрический метод | 0.10 | — |
| 759 | 353539.63 | 4316440.62 | Картометрический метод | 0.10 | — |
| 760 | 353539.78 | 4316452.65 | Картометрический метод | 0.10 | — |
| 761 | 353539.68 | 4316464.96 | Картометрический метод | 0.10 | — |
| 762 | 353543.82 | 4316464.05 | Картометрический метод | 0.10 | — |
| 763 | 353544.48 | 4316464.08 | Картометрический метод | 0.10 | — |
| 764 | 353544.49 | 4316466.65 | Картометрический метод | 0.10 | — |
| 765 | 353544.68 | 4316467.95 | Картометрический метод | 0.10 | — |
| 766 | 353539.62 | 4316469.06 | Картометрический метод | 0.10 | — |
| 767 | 353539.06 | 4316481.47 | Картометрический метод | 0.10 | — |
| 768 | 353538.87 | 4316486.24 | Картометрический метод | 0.10 | — |
| 769 | 353543.09 | 4316484.59 | Картометрический метод | 0.10 | — |
| 770 | 353557.09 | 4316478.26 | Картометрический метод | 0.10 | — |
| 771 | 353568.30 | 4316472.23 | Картометрический метод | 0.10 | — |
| 772 | 353577.20 | 4316467.79 | Картометрический метод | 0.10 | — |
| 773 | 353579.72 | 4316466.77 | Картометрический метод | 0.10 | — |
| 774 | 353576.79 | 4316461.11 | Картометрический | 0.10 | — |

| | | | метод | | |
|-----|-----------|------------|------------------------|------|---|
| 775 | 353573.66 | 4316452.65 | Картометрический метод | 0.10 | — |
| 776 | 353573.54 | 4316451.89 | Картометрический метод | 0.10 | — |
| 777 | 353573.70 | 4316451.25 | Картометрический метод | 0.10 | — |
| 778 | 353574.36 | 4316450.32 | Картометрический метод | 0.10 | — |
| 779 | 353580.49 | 4316444.53 | Картометрический метод | 0.10 | — |
| 780 | 353585.43 | 4316442.64 | Картометрический метод | 0.10 | — |
| 781 | 353592.31 | 4316437.83 | Картометрический метод | 0.10 | — |
| 782 | 353593.78 | 4316436.77 | Картометрический метод | 0.10 | — |
| 783 | 353598.16 | 4316433.40 | Картометрический метод | 0.10 | — |
| 784 | 353601.80 | 4316430.50 | Картометрический метод | 0.10 | — |
| 785 | 353595.87 | 4316427.77 | Картометрический метод | 0.10 | — |
| 786 | 353596.02 | 4316426.97 | Картометрический метод | 0.10 | — |
| 787 | 353596.01 | 4316425.41 | Картометрический метод | 0.10 | — |
| 788 | 353597.85 | 4316424.27 | Картометрический метод | 0.10 | — |
| 789 | 353605.32 | 4316427.71 | Картометрический метод | 0.10 | — |
| 790 | 353605.90 | 4316427.13 | Картометрический метод | 0.10 | — |
| 791 | 353605.79 | 4316424.35 | Картометрический метод | 0.10 | — |
| 792 | 353606.07 | 4316423.38 | Картометрический метод | 0.10 | — |
| 793 | 353606.92 | 4316423.56 | Картометрический метод | 0.10 | — |
| 794 | 353609.10 | 4316424.45 | Картометрический метод | 0.10 | — |
| 795 | 353611.45 | 4316426.99 | Картометрический метод | 0.10 | — |
| 796 | 353609.38 | 4316429.30 | Картометрический метод | 0.10 | — |
| 797 | 353607.04 | 4316431.63 | Картометрический метод | 0.10 | — |
| 798 | 353604.41 | 4316433.53 | Картометрический метод | 0.10 | — |
| 799 | 353600.54 | 4316436.61 | Картометрический метод | 0.10 | — |
| 800 | 353593.92 | 4316441.17 | Картометрический метод | 0.10 | — |
| 801 | 353582.92 | 4316447.72 | Картометрический метод | 0.10 | — |
| 802 | 353577.88 | 4316452.50 | Картометрический метод | 0.10 | — |
| 803 | 353580.45 | 4316459.48 | Картометрический метод | 0.10 | — |
| 804 | 353583.68 | 4316465.71 | Картометрический метод | 0.10 | — |
| 805 | 353583.84 | 4316466.14 | Картометрический метод | 0.10 | — |
| 806 | 353583.90 | 4316466.60 | Картометрический метод | 0.10 | — |
| 807 | 353583.92 | 4316467.90 | Картометрический метод | 0.10 | — |
| 808 | 353583.79 | 4316468.64 | Картометрический | 0.10 | — |

| | | | метод | | |
|-----|-----------|------------|------------------------|------|---|
| 809 | 353583.29 | 4316469.36 | Картометрический метод | 0.10 | — |
| 810 | 353583.48 | 4316469.81 | Картометрический метод | 0.10 | — |
| 811 | 353596.53 | 4316468.73 | Картометрический метод | 0.10 | — |
| 812 | 353596.96 | 4316472.68 | Картометрический метод | 0.10 | — |
| 813 | 353584.38 | 4316473.74 | Картометрический метод | 0.10 | — |
| 814 | 353585.14 | 4316481.70 | Картометрический метод | 0.10 | — |
| 815 | 353586.35 | 4316491.52 | Картометрический метод | 0.10 | — |
| 816 | 353587.46 | 4316499.50 | Картометрический метод | 0.10 | — |
| 817 | 353598.88 | 4316497.16 | Картометрический метод | 0.10 | — |
| 818 | 353599.38 | 4316497.19 | Картометрический метод | 0.10 | — |
| 819 | 353599.75 | 4316501.05 | Картометрический метод | 0.10 | — |
| 820 | 353587.95 | 4316503.49 | Картометрический метод | 0.10 | — |
| 821 | 353589.21 | 4316515.58 | Картометрический метод | 0.10 | — |
| 822 | 353590.29 | 4316524.98 | Картометрический метод | 0.10 | — |
| 823 | 353602.29 | 4316524.65 | Картометрический метод | 0.10 | — |
| 824 | 353602.73 | 4316528.49 | Картометрический метод | 0.10 | — |
| 825 | 353590.67 | 4316528.97 | Картометрический метод | 0.10 | — |
| 826 | 353591.17 | 4316535.27 | Картометрический метод | 0.10 | — |
| 827 | 353592.01 | 4316546.53 | Картометрический метод | 0.10 | — |
| 828 | 353593.10 | 4316556.11 | Картометрический метод | 0.10 | — |
| 829 | 353605.27 | 4316554.86 | Картометрический метод | 0.10 | — |
| 830 | 353605.43 | 4316556.42 | Картометрический метод | 0.10 | — |
| 831 | 353605.60 | 4316556.41 | Картометрический метод | 0.10 | — |
| 832 | 353605.82 | 4316558.72 | Картометрический метод | 0.10 | — |
| 833 | 353593.54 | 4316560.09 | Картометрический метод | 0.10 | — |
| 834 | 353594.99 | 4316573.46 | Картометрический метод | 0.10 | — |
| 835 | 353595.81 | 4316581.28 | Картометрический метод | 0.10 | — |
| 836 | 353608.06 | 4316580.54 | Картометрический метод | 0.10 | — |
| 837 | 353608.53 | 4316584.43 | Картометрический метод | 0.10 | — |
| 838 | 353608.96 | 4316587.82 | Картометрический метод | 0.10 | — |
| 839 | 353596.33 | 4316588.77 | Картометрический метод | 0.10 | — |
| 840 | 353596.58 | 4316596.98 | Картометрический метод | 0.10 | — |
| 841 | 353596.31 | 4316603.49 | Картометрический метод | 0.10 | — |
| 842 | 353596.25 | 4316606.45 | Картометрический | 0.10 | — |

| | | | | | |
|-----|-----------|------------|------------------------|------|---|
| | | | метод | | |
| 843 | 353595.96 | 4316607.44 | Картометрический метод | 0.10 | — |
| 844 | 353595.22 | 4316608.16 | Картометрический метод | 0.10 | — |
| 845 | 353594.21 | 4316608.41 | Картометрический метод | 0.10 | — |
| 846 | 353593.07 | 4316607.95 | Картометрический метод | 0.10 | — |
| 847 | 353592.39 | 4316601.53 | Картометрический метод | 0.10 | — |
| 848 | 353592.58 | 4316596.82 | Картометрический метод | 0.10 | — |
| 849 | 353592.31 | 4316588.38 | Картометрический метод | 0.10 | — |
| 850 | 353592.22 | 4316587.03 | Картометрический метод | 0.10 | — |
| 851 | 353591.96 | 4316582.96 | Картометрический метод | 0.10 | — |
| 852 | 353591.01 | 4316573.89 | Картометрический метод | 0.10 | — |
| 853 | 353589.34 | 4316558.54 | Картометрический метод | 0.10 | — |
| 1 | 353588.03 | 4316546.99 | Картометрический метод | 0.10 | — |

3. Сведения о характерных точках части (частей) границы объекта


| Обозначение характерных точек части границы | Координаты, м | | Метод определения координат характерной точки | Средняя квадратическая погрешность положения характерной точки (M_t), м | Описание обозначения точки на местности (при наличии) |
|---|---------------|---|---|---|---|
| | X | Y | | | |
| 1 | 2 | 3 | 4 | 5 | 6 |
| — | — | — | — | — | — |

Раздел 3

| Сведения о местоположении измененных (уточненных) границ объекта | | | | | | | |
|--|----------------------------|---|---------------------------------------|---|---|--|---|
| 1. Система координат = | | | | | | | |
| 2. Сведения о характерных точках границ объекта | | | | | | | |
| Обозначение характерных точек границ | Существующие координаты, м | | Измененные (уточненные) координаты, м | Метод определения координат характерной точки | Средняя квадратическая погрешность положения характерной точки (M_t), м | Описание обозначения точки на местности(при наличии) | |
| | X | Y | X | Y | | | |
| 1 | 2 | 3 | 4 | 5 | 6 | 7 | 8 |
| — | — | — | — | — | — | — | — |
| 3. Сведения о характерных точках части (частей) границы объекта | | | | | | | |
| 1 | 2 | 3 | 4 | 5 | 6 | 7 | 8 |
| — | — | — | — | — | — | — | — |

СХЕМА РАСПОЛОЖЕНИЯ ГРАНИЦ ПУБЛИЧНОГО СЕРВИТУТА НА КАДАСТРОВОМ ПЛАНЕ ТЕРРИТОРИИ

Масштаб 1:500

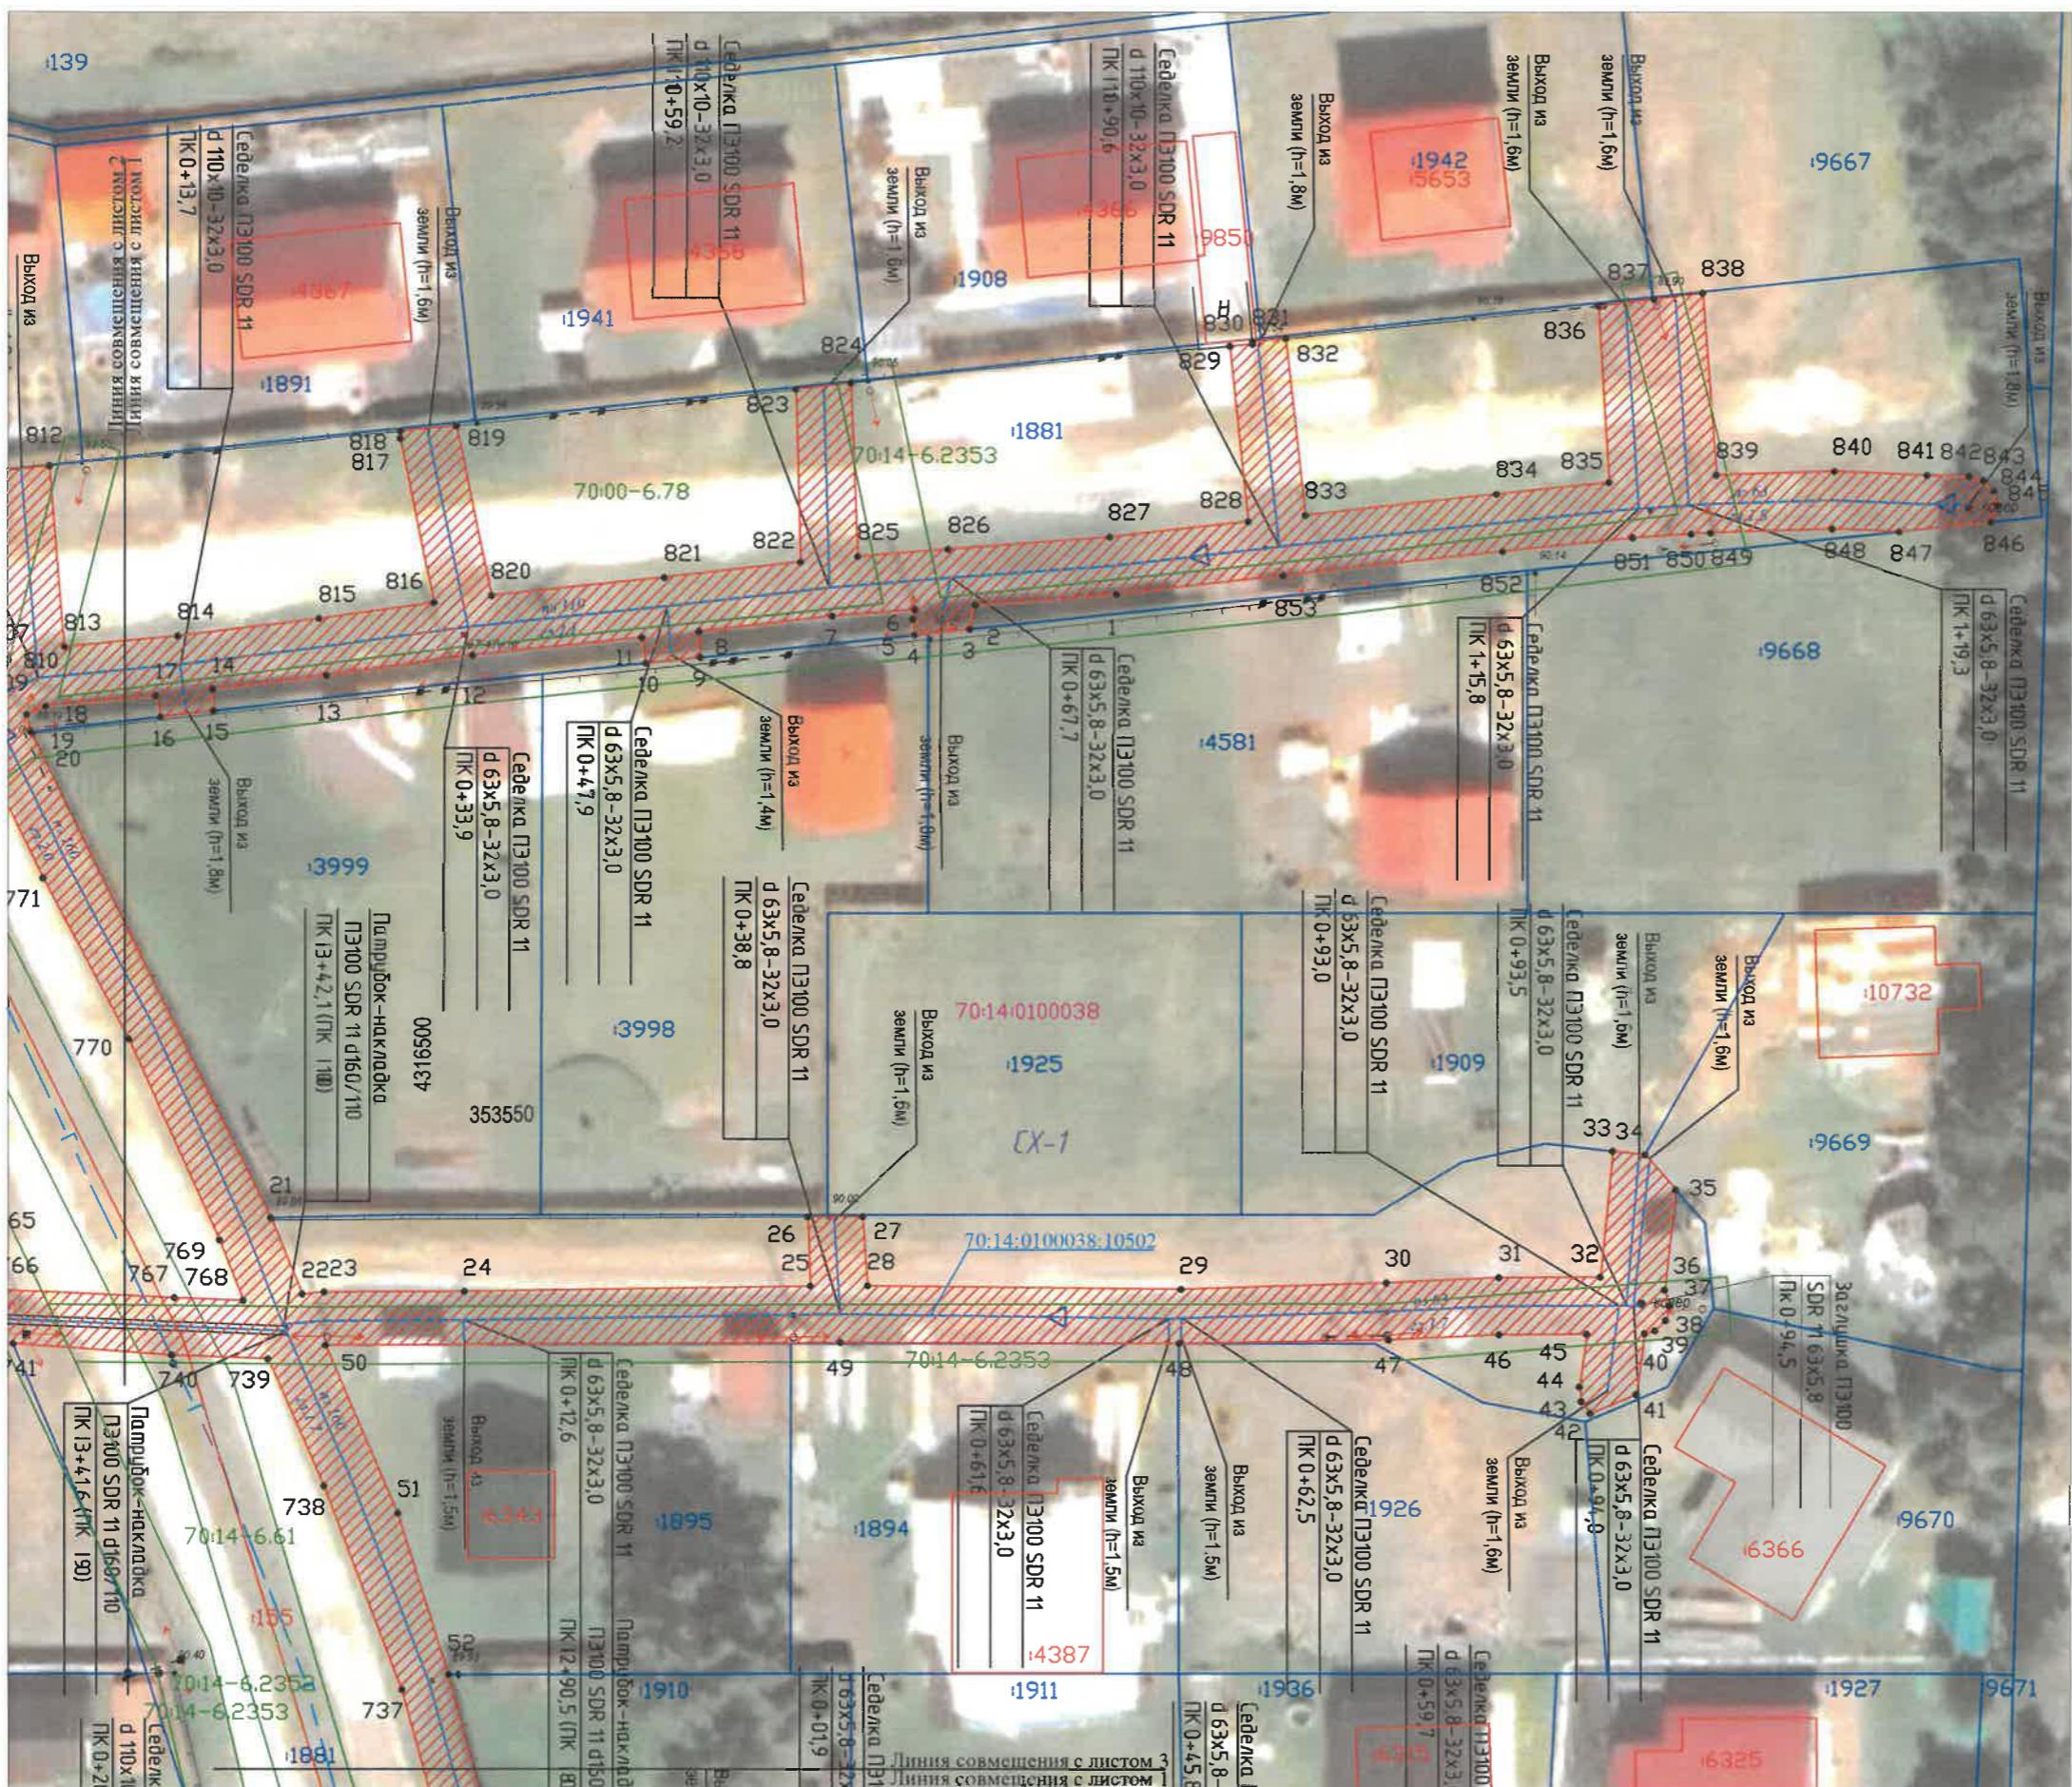

Кадастровый инженер И.А. Жидкова



Площадь публичного сервитута: 10158 кв. м


Система координат: МСК-70, зона 4

| Обозначение характерных точек границ | Координаты, м | | Обозначение характерных точек границ | | Координаты, м | | Обозначение характерных точек границ | | Координаты, м | | Обозначение характерных точек границ | | Координаты, м | | Обозначение характерных точек границ | | Координаты, м | | Обозначение характерных точек границ | | Координаты, м | | |
|--------------------------------------|---------------|------------|--------------------------------------|-----------|---------------|-----|--------------------------------------|------------|---------------|-----------|--------------------------------------|-----|---------------|------------|--------------------------------------|-----------|---------------|-----|--------------------------------------|------------|---------------|-----------|------------|
| № | X | Y | № | X | Y | № | X | Y | № | X | Y | № | X | Y | № | X | Y | № | X | Y | № | X | Y |
| 1 | 353588.03 | 4316546.99 | 51 | 353524.05 | 4316497.02 | 101 | 353428.86 | 4316542.47 | 151 | 353312.68 | 4316545.71 | 201 | 353245.43 | 4316575.94 | 251 | 353138.87 | 4316532.56 | 301 | 353076.76 | 4316542.40 | 351 | 352907.40 | 4316543.51 |
| 2 | 353587.30 | 4316537.13 | 52 | 353512.81 | 4316500.53 | 102 | 353428.86 | 4316546.75 | 152 | 353312.87 | 4316548.91 | 202 | 353245.97 | 4316574.71 | 252 | 353138.87 | 4316548.14 | 302 | 353077.39 | 4316533.85 | 352 | 352906.11 | 4316537.36 |
| 3 | 353585.61 | 4316536.76 | 53 | 353488.80 | 4316507.09 | 103 | 353423.52 | 4316552.04 | 153 | 353312.87 | 4316557.40 | 203 | 353245.85 | 4316574.48 | 253 | 353139.29 | 4316548.92 | 303 | 353071.56 | 4316534.06 | 353 | 352904.57 | 4316532.35 |
| 4 | 353585.21 | 4316532.93 | 54 | 353486.78 | 4316507.73 | 104 | 353423.19 | 4316560.57 | 154 | 353313.60 | 4316572.07 | 204 | 353245.68 | 4316574.04 | 254 | 353138.40 | 4316559.22 | 304 | 353047.44 | 4316534.05 | 354 | 352899.92 | 4316534.49 |
| 5 | 353586.30 | 4316532.81 | 55 | 353486.72 | 4316514.69 | 105 | 353422.32 | 4316573.40 | 155 | 353317.44 | 4316572.36 | 205 | 353245.62 | 4316573.58 | 255 | 353137.57 | 4316566.26 | 305 | 353022.77 | 4316534.27 | 355 | 352890.70 | 4316539.39 |
| 6 | 353586.98 | 4316532.96 | 56 | 353486.79 | 4316528.69 | 106 | 353420.69 | 4316582.53 | 156 | 353317.49 | 4316574.93 | 206 | 353245.37 | 4316556.51 | 256 | 353137.19 | 4316567.74 | 306 | 353022.55 | 4316543.43 | 356 | 352884.81 | 4316542.45 |
| 7 | 353586.52 | 4316527.19 | 57 | 353486.32 | 4316540.69 | 107 | 353420.34 | 4316583.18 | 157 | 353316.46 | 4316576.94 | 207 | 353245.34 | 4316555.45 | 257 | 353138.16 | 4316569.46 | 307 | 353022.41 | 4316552.08 | 357 | 352877.38 | 4316546.32 |
| 8 | 353585.46 | 4316517.97 | 58 | 353486.86 | 4316549.61 | 108 | 353418.49 | 4316582.58 | 158 | 353313.39 | 4316576.81 | 208 | 353245.87 | 4316554.31 | 258 | 353138.41 | 4316570.67 | 308 | 353023.25 | 4316552.78 | 358 | 352871.95 | 4316548.40 |
| 9 | 353583.66 | 4316518.05 | 59 | 353486.87 | 4316552.09 | 109 | 353417.07 | 4316580.22 | 159 | 353313.32 | 4316577.26 | 209 | 353245.87 | 4316551.51 | 259 | 353136.87 | 4316571.68 | 309 | 353022.48 | 4316561.45 | 359 | 352870.71 | 4316548.48 |
| 10 | 353583.26 | 4316514.29 | 60 | 353486.87 | 4316562.23 | 110 | 353417.99 | 4316575.02 | 160 | 353312.95 | 4316578.17 | 210 | 353245.71 | 4316532.16 | 260 | 353132.42 | 4316571.52 | 310 | 353022.06 | 4316563.61 | 360 | 352869.67 | 4316547.81 |
| 11 | 353585.02 | 4316514.00 | 61 | 353486.86 | 4316583.76 | 111 | 353415.11 | 4316574.82 | 161 | 353312.14 | 4316578.81 | 211 | 353243.67 | 4316529.74 | 261 | 353132.34 | 4316570.77 | 311 | 353021.92 | 4316564.37 | 361 | 352869.22 | 4316546.66 |
| 12 | 353583.79 | 4316502.16 | 62 | 353484.45 | 4316583.77 | 112 | 353414.59 | 4316572.63 | 162 | 353311.11 | 4316578.96 | 212 | 353241.71 | 4316529.69 | 262 | 353133.11 | 4316567.51 | 312 | 353020.70 | 4316564.72 | 362 | 352869.44 | 4316545.82 |
| 13 | 353582.39 | 4316492.04 | 63 | 353484.08 | 4316581.56 | 113 | 353415.16 | 4316570.82 | 163 | 353310.15 | 4316578.57 | 213 | 353239.82 | 4316527.91 | 263 | 353133.63 | 4316565.52 | 313 | 353019.52 | 4316564.79 | 363 | 352869.02 | 4316544.13 |
| 14 | 353581.42 | 4316484.13 | 64 | 353483.44 | 4316576.15 | 114 | 353418.46 | 4316571.03 | 164 | 353309.51 | 4316577.76 | 214 | 353230.56 | 4316527.57 | 264 | 353134.16 | 4316561.03 | 314 | 353017.61 | 4316564.73 | 364 | 352871.44 | 4316543.34 |
| 15 | 353579.94 | 4316484.18 | 65 | 353483.12 | 4316567.39 | 115 | 353419.87 | 4316560.18 | 165 | 353309.40 | 4316577.02 | 215 | 353216.97 | 4316529.43 | 265 | 353125.61 | 4316561.17 | 315 | 353017.51 | 4316564.41 | 365 | 352872.73 | 4316543.02 |
| 16 | 353579.51 | 4316480.50 | 66 | 353477.78 | 4316566.94 | 116 | 353419.92 | 4316547.77 | 166 | 353299.79 | 4316576.06 | 216 | 353210.49 | 4316529.97 | 266 | 353125.13 | 4316558.81 | 316 | 353017.74 | 4316563.40 | 366 | 352873.00 | 4316543.72 |
| 17 | 353580.98 | 4316480.16 | 67 | 353477.66 | 4316564.75 | 117 | 353419.88 | 4316522.57 | 167 | 353299.38 | 4316575.64 | 217 | 353192.89 | 4316531.00 | 267 | 353125.86 | 4316557.18 | 317 | 353018.20 | 4316562.53 | 367 | 352875.78 | 4316542.66 |
| 18 | 353580.24 | 4316472.41 | 68 | 353477.68 | 4316563.04 | 118 | 353419.72 | 4316521.25 | 168 | 353299.17 | 4316572.25 | 218 | 353193.17 | 4316534.98 | 268 | 353134.57 | 4316557.02 | 318 | 353018.52 | 4316560.90 | 368 | 352879.93 | 4316540.50 |
| 19 | 353579.68 | 4316471.09 | 69 | 353483.04 | 4316563.38 | 119 | 353409.55 | 4316522.71 | 169 | 353300.19 | 4316572.08 | 219 | 353196.93 | 4316534.98 | 269 | 353135.57 | 4316545.44 | 319 | 353019.32 | 4316551.76 | 369 | 352888.57 | 4316537.98 |
| 20 | 353578.45 | 4316471.35 | 70 | 353482.98 | 4316551.69 | 120 | 353393.96 | 4316525.07 | 170 | 353309.64 | 4316573.02 | 220 | 353196.91 | 4316538.88 | 270 | 353135.61 | 4316539.46 | 320 | 353019.34 | 4316550.77 | 370 | 352889.72 | 4316537.31 |
| 21 | 353544.65 | 4316488.15 | 71 | 353482.43 | 4316542.76 | 121 | 353370.87 | 4316526.22 | 171 | 353309.02 | 4316558.14 | 221 | 353193.27 | 4316538.98 | 271 | 353129.89 | 4316539.77 | 321 | 353014.78 | 4316550.50 | 371 | 352898.14 | 4316531.01 |
| 22 | 353539.31 | 4316490.35 | 72 | 353478.32 | 4316543.00 | 122 | 353370.37 | 4316526.35 | 172 | 353309.13 | 4316552.08 | 222 | 353193.56 | 4316554.16 | 272 | 353129.89 | 4316535.98 | 322 | 353014.74 | 4316546.81 | 372 | 352903.56 | 4316528.40 |
| 23 | 353539.45 | 4316491.89 | 73 | 353477.88 | 4316542.90 | 123 | 3533 | | | | | | | | | | | | | | | | |



СХЕМА РАСПОЛОЖЕНИЯ ГРАНИЦ ПУБЛИЧНОГО СЕРВИТУТА НА КАДАСТРОВОМ ПЛАНЕ ТЕРРИТОРИИ

Масштаб 1:500

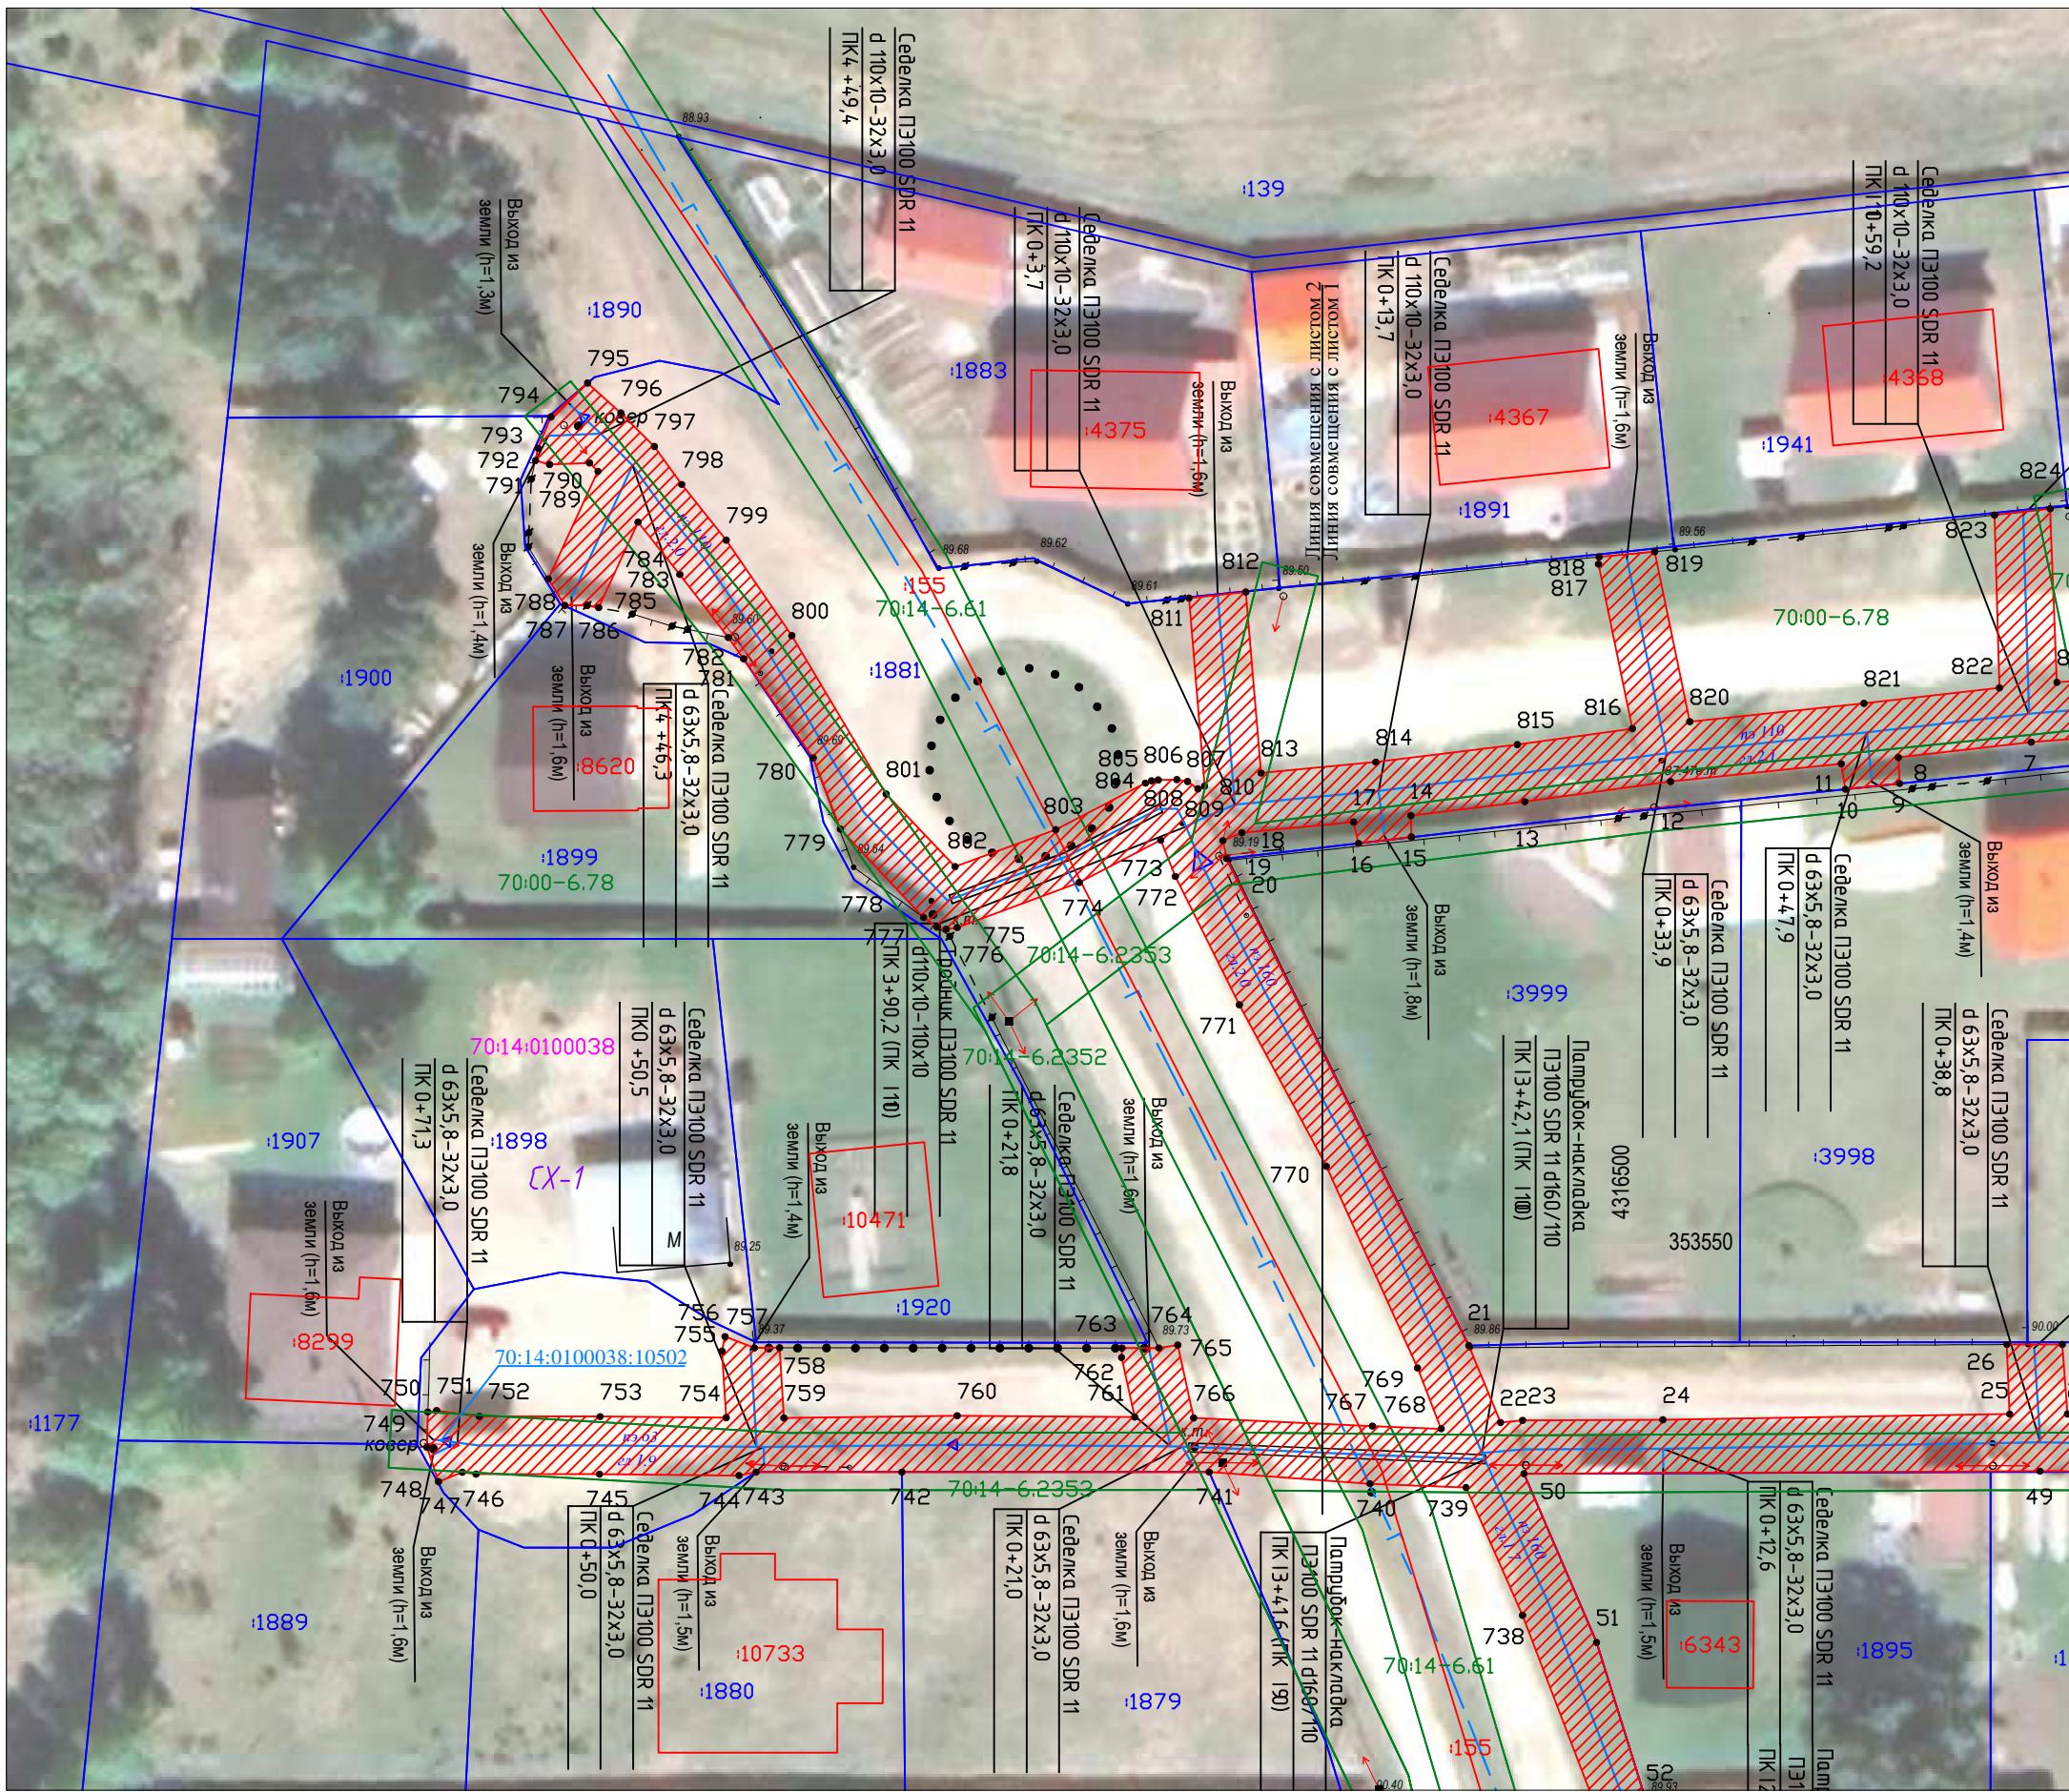


Площадь публичного сервитута: 10158 кв. м

Система координат: МСК-70, зона 4

| Обозначение характерных точек границ | Координаты, м | | Обозначение характерных точек границ | | Координаты, м | | Обозначение характерных точек границ | | Координаты, м | | Обозначение характерных точек границ | | Координаты, м | | Обозначение характерных точек границ | | Координаты, м | | Обозначение характерных точек границ | | Координаты, м | | |
|--------------------------------------|---------------|------------|--------------------------------------|-----------|---------------|-----|--------------------------------------|------------|---------------|-----------|--------------------------------------|-----|---------------|------------|--------------------------------------|-----------|---------------|-----|--------------------------------------|------------|---------------|-----------|------------|
| № | X | Y | № | X | Y | № | X | Y | № | X | Y | № | X | Y | № | X | Y | № | X | Y | № | X | Y |
| 401 | 352906.87 | 4316502.76 | 451 | 352978.18 | 4316529.77 | 501 | 353072.73 | 4316462.88 | 551 | 353186.34 | 4316474.91 | 601 | 353311.71 | 4316524.13 | 651 | 353408.95 | 4316518.75 | 701 | 353486.16 | 4316503.55 | 751 | 353540.14 | 4316416.52 |
| 402 | 352906.71 | 4316516.65 | 452 | 352988.28 | 4316530.11 | 502 | 353071.84 | 4316462.36 | 552 | 353186.09 | 4316474.46 | 602 | 353330.77 | 4316522.57 | 652 | 353419.15 | 4316517.29 | 702 | 353485.43 | 4316498.38 | 752 | 353539.73 | 4316419.49 |
| 403 | 352906.83 | 4316519.89 | 453 | 353000.32 | 4316530.05 | 503 | 353072.77 | 4316461.07 | 553 | 353188.16 | 4316473.03 | 603 | 353348.66 | 4316523.32 | 653 | 353419.46 | 4316513.49 | 703 | 353483.63 | 4316488.16 | 753 | 353539.72 | 4316427.86 |
| 404 | 352906.84 | 4316529.66 | 454 | 353012.16 | 4316530.41 | 504 | 353074.92 | 4316459.45 | 554 | 353189.90 | 4316472.83 | 604 | 353361.56 | 4316523.21 | 654 | 353420.13 | 4316501.91 | 704 | 353479.46 | 4316490.28 | 754 | 353539.64 | 4316436.61 |
| 405 | 352907.05 | 4316530.48 | 455 | 353020.60 | 4316530.84 | 505 | 353077.93 | 4316459.46 | 555 | 353190.38 | 4316472.49 | 605 | 353367.99 | 4316522.58 | 655 | 353420.08 | 4316499.80 | 705 | 353478.23 | 4316489.82 | 755 | 353544.26 | 4316436.32 |
| 406 | 352908.06 | 4316530.11 | 456 | 353020.71 | 4316524.01 | 506 | 353080.77 | 4316460.19 | 556 | 353193.53 | 4316472.14 | 606 | 353369.08 | 4316522.47 | 656 | 353419.94 | 4316482.98 | 706 | 353478.24 | 4316486.42 | 756 | 353545.27 | 4316436.53 |
| 407 | 352909.98 | 4316536.36 | 457 | 353020.31 | 4316513.57 | 507 | 353080.83 | 4316461.33 | 557 | 353194.14 | 4316472.95 | 607 | 353369.07 | 4316522.29 | 657 | 353419.94 | 4316476.30 | 707 | 353483.46 | 4316483.77 | 757 | 353544.49 | 4316438.57 |
| 408 | 352911.29 | 4316542.54 | 458 | 353020.16 | 4316504.17 | 508 | 353080.14 | 4316462.36 | 558 | 353194.15 | 4316474.19 | 608 | 353367.72 | 4316514.46 | 658 | 353420.21 | 4316465.79 | 708 | 353483.42 | 4316469.81 | 758 | 353544.50 | 4316440.32 |
| 409 | 352912.98 | 4316547.16 | 459 | 353014.75 | 4316504.26 | 509 | 353079.26 | 4316463.06 | 559 | 353193.43 | 4316475.20 | 609 | 353367.26 | 4316504.60 | 659 | 353420.38 | 4316456.76 | 709 | 353483.40 | 4316465.89 | 759 | 353539.63 | 4316440.62 |
| 410 | 352914.26 | 4316546.73 | 460 | 353014.41 | 4316500.34 | 510 | 353079.45 | 4316463.62 | 560 | 353191.71 | 4316476.48 | 610 | 353367.06 | 4316499.10 | 660 | 353420.00 | 4316456.71 | 710 | 353478.11 | 4316465.71 | 760 | 353539.78 | 4316452.65 |
| 411 | 352925.11 | 4316540.63 | 461 | 353020.12 | 4316500.17 | 511 | 353081.51 | 4316479.49 | 561 | 353191.87 | 4316486.48 | 611 | 353361.87 | 4316499.08 | 661 | 353419.99 | 4316452.82 | 711 | 353478.08 | 4316461.87 | 761 | 353539.68 | 4316464.96 |
| 412 | 352934.74 | 4316536.15 | 462 | 353020.31 | 4316495.55 | 512 | 353081.56 | 4316481.78 | 562 | 353200.00 | 4316485.64 | 612 | 353361.88 | 4316495.29 | 662 | 353420.30 | 4316452.78 | 712 | 353483.35 | 4316461.89 | 762 | 353543.82 | 4316464.05 |
| 413 | 352940.39 | 4316534.18 | 463 | 353020.35 | 4316495.21 | 513 | 353080.87 | 4316483.17 | 563 | 353201.12 | 4316485.89 | 613 | 353366.94 | 4316495.10 | 663 | 353419.98 | 4316447.43 | 713 | 353483.15 | 4316451.49 | 763 | 353544.48 | 4316464.08 |
| 414 | 352954.81 | 4316530.65 | 464 | 353021.32 | 4316490.64 | 514 | 353080.87 | 4316488.95 | 564 | 353200.40 | 4316488.19 | 614 | 353366.71 | 4316486.12 | 664 | 353419.87 | 4316431.00 | 714 | 353483.37 | 4316441.00 | 764 | 353544.49 | 4316466.65 |
| 415 | 352963.08 | 4316529.78 | 465 | 353021.19 | 4316484.92 | 515 | 353080.86 | 4316514.04 | 565 | 353199.26 | 4316490.58 | 615 | 353361.94 | 4316485.22 | 665 | 353419.78 | 4316420.72 | 715 | 353479.72 | 4316442.51 | 765 | 353544.68 | 4316467.95 |
| 416 | 352962.93 | 4316524.75 | 466 | 353020.99 | 4316483.77 | 516 | 353081.72 | 4316514.03 | 566 | 353192.00 | 4316491.43 | 616 | 353361.96 | 4316481.31 | 666 | 353419.05 | 4316409.78 | 716 | 353478.69 | 4316442.64 | 766 | 353539.62 | 4316469.06 |
| 417 | 352964.10 | 4316510.93 | 467 | 353017.50 | 4316481.68 | 517 | 353081.48 | 4316529.71 | 567 | 353192.28 | 4316498.14 | 617 | 353366.79 | 4316482.05 | 667 | 353418.85 | 4316408.28 | 717 | 353478.04 | 4316442.38 | 767 | 353539.06 | 4316481.47 |
| 418 | 352959.27 | 4316511.05 | 468 | 353016.78 | 4316480.93 | 518 | 353100.95 | 4316529.22 | 568 | 353193.02 | 4316520.09 | 618 | 353367.22 | 4316472.74 | 668 | 353420.95 | 4316406.34 | 718 | 353478.04 | 4316438.92 | 768 | 353538.87 | 4316486.24 |
| 419 | 352959.22 | 4316509.20 | 469 | 353016.56 | 4316479.85 | 519 | 353123.92 | 4316528.87 | 569 | 353193.00 | 4316526.99 | 619 | 353367.23 | 4316462.62 | 669 | 353422.51 | 4316406.30 | 719 | 353483.41 | 4316436.64 | 769 | 353543.09 | 4316484.59 |
| 420 | 352958.86 | 4316509.18 | 470 | 353021.86 | 4316479.62 | 520 | 353136.16 | 4316528.72 | 570 | 353193.94 | 4316526.95 | 620 | 353362.09 | 4316462.69 | 670 | 353423.03 | 4316409.36 | 720 | 353482.06 | 4316423.58 | 770 | 353557.09 | 4316478.26 |
| 421 | 352958.89 | 4316507.11 | 471 | 353022.47 | 4316479.70 | 521 | 353136.18 | 4316523.14 | 571 | 353210.30 | 4316525.97 | 621 | 353362.10 | 4316458.82 | 671 | 353423.78 | 4316420.44 | 721 | 353480.03 | 4316412.77 | 771 | 353568.30 | 4316472.23 |
| 422 | 352963.89 | 4316506.93 | 472 | 353025.43 | 4316481.47 | 522 | 353135.19 | 4316512.75 | 572 | 353217.53 | 4316525.72 | 622 | 353367.22 | 4316458.62 | 672 | 353423.78 | 4316426.20 | 722 | 353478.11 | 4316410.64 | 772 | 353577.20 | 4316467.79 |
| 423 | 352963.71 | 4316502.8 | | | | | | | | | | | | | | | | | | | | | |

СХЕМА РАСПОЛОЖЕНИЯ ГРАНИЦ ПУБЛИЧНОГО СЕРВИТУТА НА КАДАСТРОВОМ ПЛАНЕ ТЕРРИТОРИИ

Масштаб 1:500

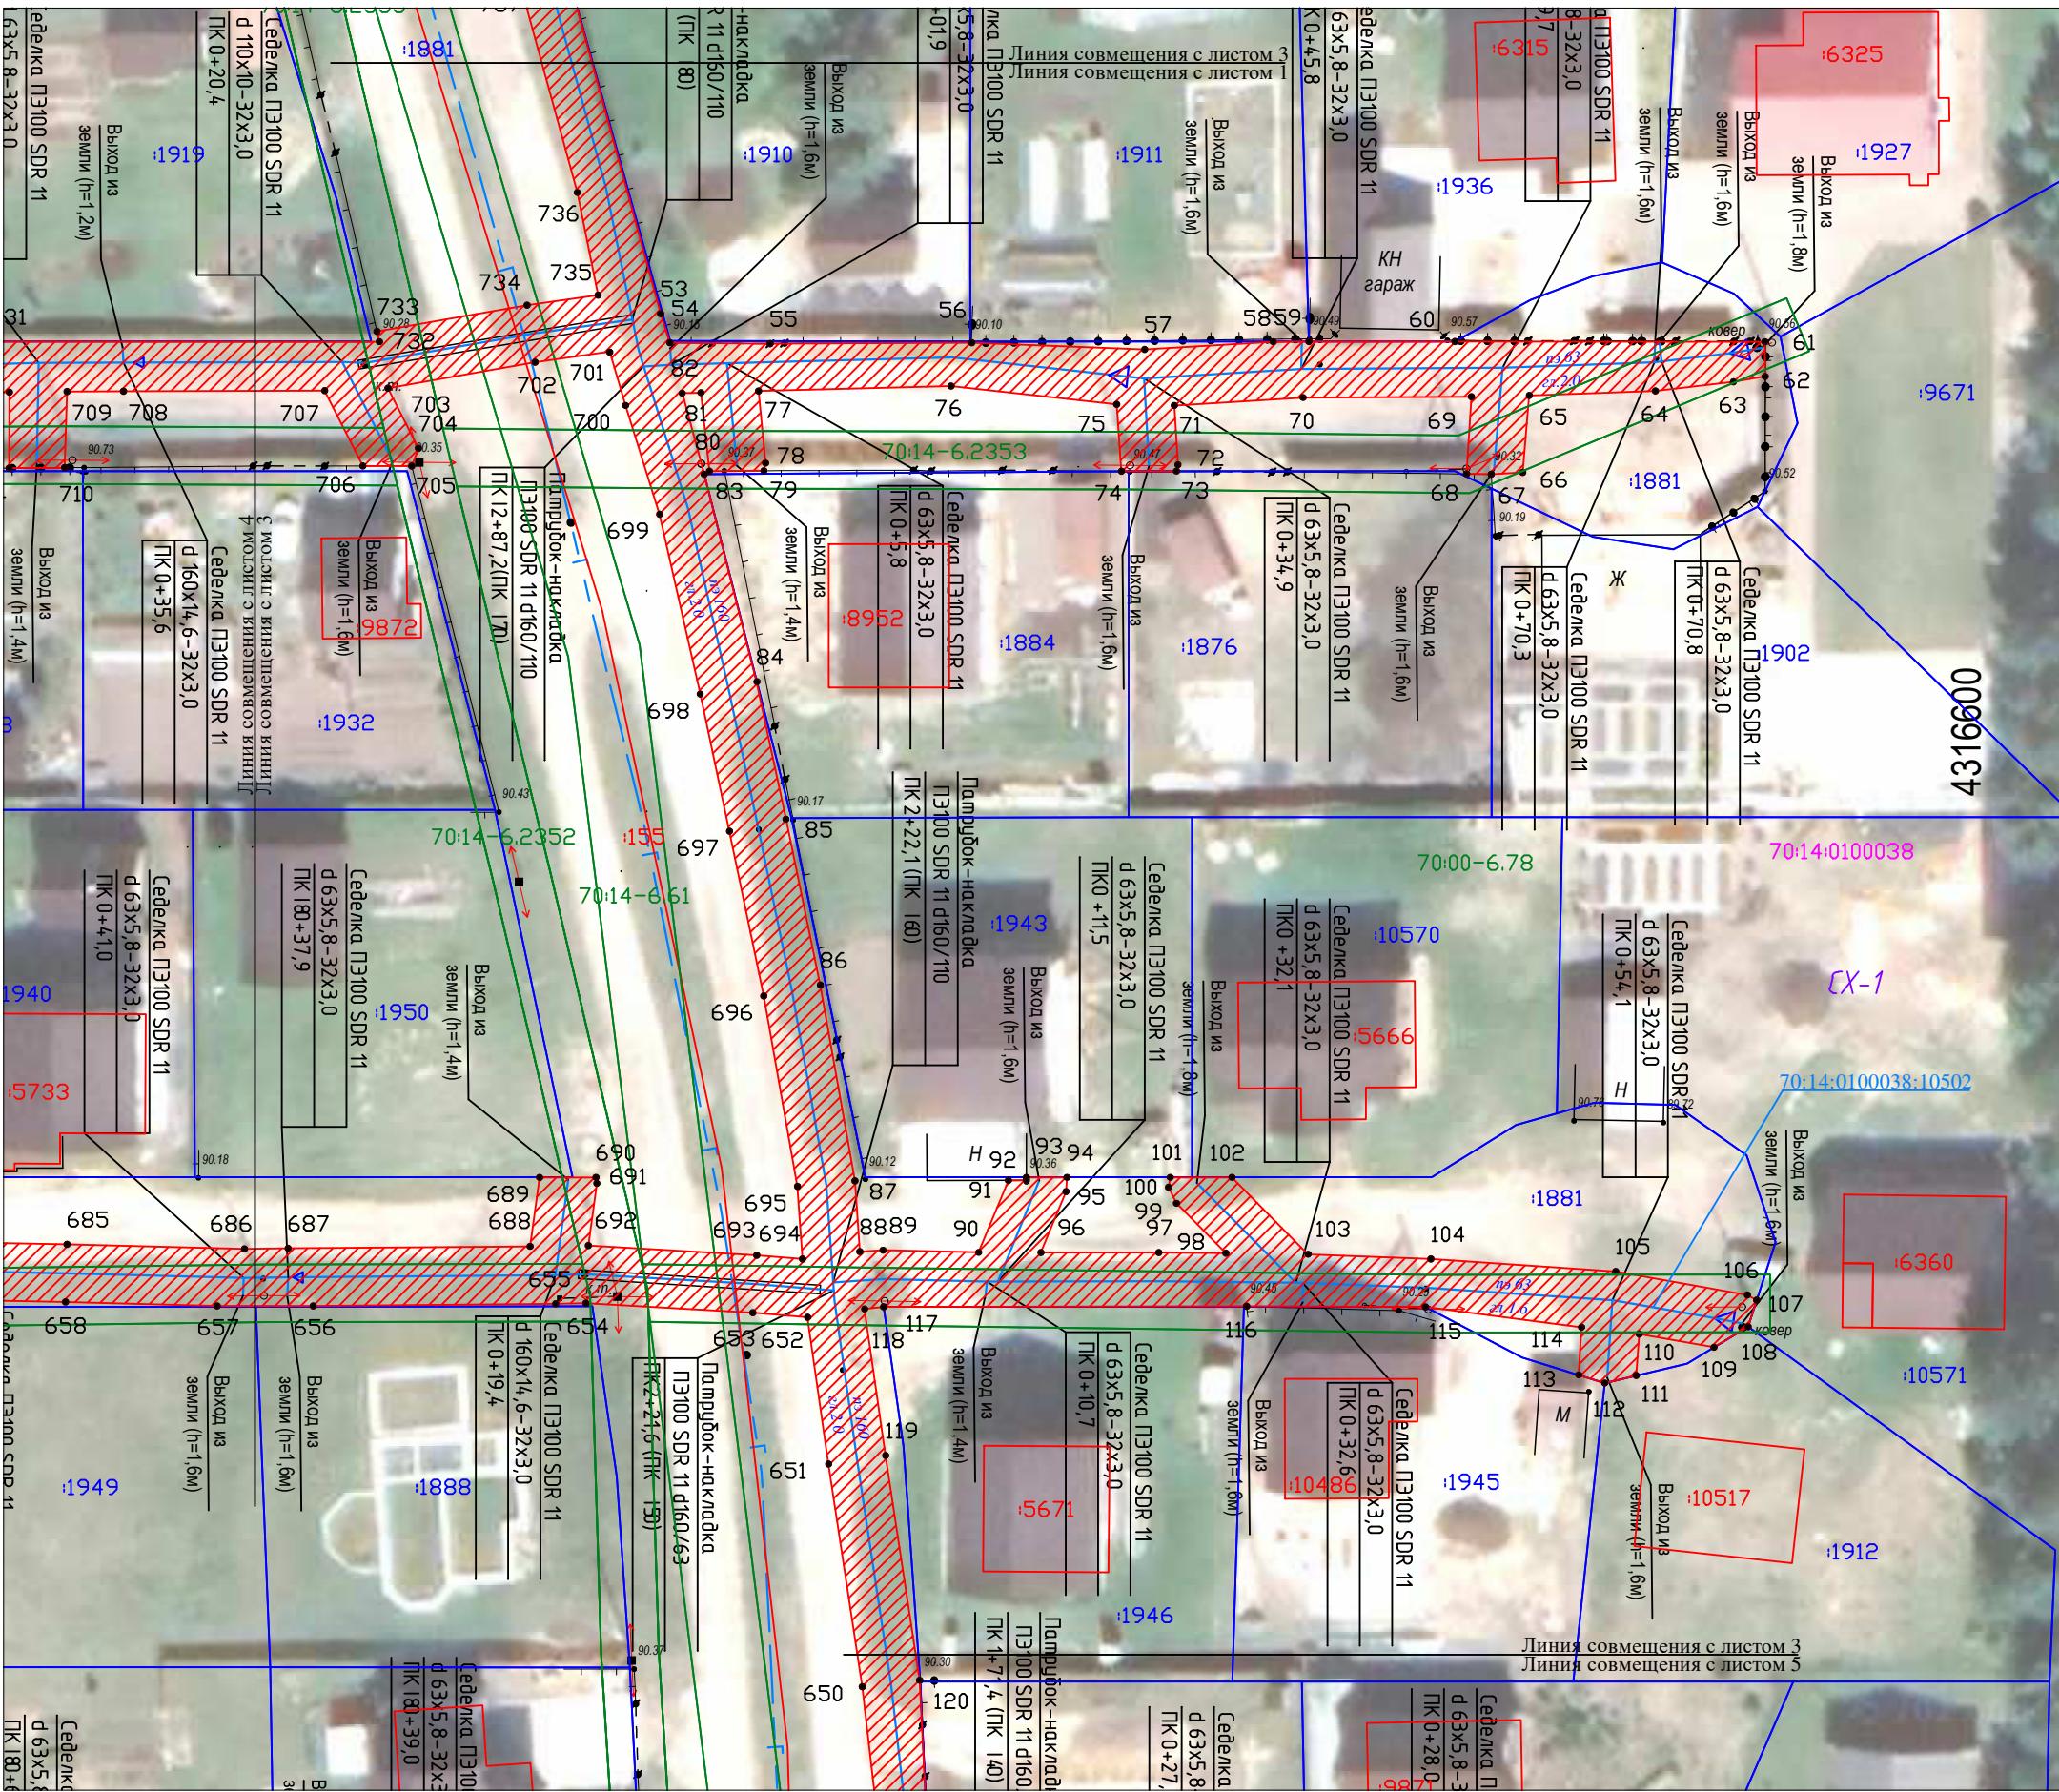

Условные обозначения:

- 1 Характерная точка границы публичного сервитута
 - _____ Граница публичного сервитута
 - _____ Границы сооружений ЕГРН
 - _____ Ось существующего сооружения
 - _____ Граница территориальной зоны
 - _____ Границы земельных участков ЕГРН
 - :1832 Обозначение кадастрового номера
 - 70:14-6.2352 Граница/реестровый номер зоны с особыми условиями использования территории
 - 70:14:0100038 Граница/номер кадастрового квартала
 - СХ-1 Обозначение территориальной зоны

| Площадь публичного сервитута: 10158 кв. м | | | | | |
|--|---------------|------------|--|---------------|------------|
| Система координат: М СК-70, зона 4 | | | | | |
| Обозначение характерных точек границ | Координаты, м | | Обозначение характерных точек границ | Координаты, м | |
| № | X | Y | № | X | Y |
| 801 | 353582.92 | 4316447.72 | 851 | 353591.96 | 4316582.96 |
| 802 | 353577.88 | 4316452.50 | 852 | 353591.01 | 4316573.89 |
| 803 | 353580.45 | 4316459.48 | 853 | 353589.34 | 4316558.54 |
| 804 | 353583.68 | 4316465.71 | 1 | 353588.03 | 4316546.99 |
| 805 | 353583.84 | 4316466.14 | | | |
| 806 | 353583.90 | 4316466.60 | | | |
| 807 | 353583.92 | 4316467.90 | | | |
| 808 | 353583.79 | 4316468.64 | | | |
| 809 | 353583.29 | 4316469.36 | | | |
| 810 | 353583.48 | 4316469.81 | | | |
| 811 | 353596.53 | 4316468.73 | | | |
| 812 | 353596.96 | 4316472.68 | | | |
| 813 | 353584.38 | 4316473.74 | | | |
| 814 | 353585.14 | 4316481.70 | | | |
| 815 | 353586.35 | 4316491.52 | | | |
| 816 | 353587.46 | 4316499.50 | | | |
| 817 | 353598.88 | 4316497.16 | | | |
| 818 | 353599.38 | 4316497.19 | | | |
| 819 | 353599.75 | 4316501.05 | | | |
| 820 | 353587.95 | 4316503.49 | | | |
| 821 | 353589.21 | 4316515.58 | | | |
| 822 | 353590.29 | 4316524.98 | | | |
| 823 | 353602.29 | 4316524.65 | | | |
| 824 | 353602.73 | 4316528.49 | | | |
| 825 | 353590.67 | 4316528.97 | | | |
| 826 | 353591.17 | 4316535.27 | | | |
| 827 | 353592.01 | 4316546.53 | | | |
| 828 | 353593.10 | 4316556.11 | | | |
| 829 | 353605.27 | 4316554.86 | | | |
| 830 | 353605.43 | 4316556.42 | | | |
| 831 | 353605.60 | 4316556.41 | | | |
| 832 | 353605.82 | 4316558.72 | | | |
| 833 | 353593.54 | 4316560.09 | | | |
| 834 | 353594.99 | 4316573.46 | | | |
| 835 | 353595.81 | 4316581.28 | | | |
| 836 | 353608.06 | 4316580.54 | | | |
| 837 | 353608.53 | 4316584.43 | | | |
| 838 | 353608.96 | 4316587.82 | | | |
| 839 | 353596.33 | 4316588.77 | | | |
| 840 | 353596.58 | 4316596.98 | | | |
| 841 | 353596.31 | 4316603.49 | | | |
| 842 | 353596.25 | 4316606.45 | | | |
| 843 | 353595.96 | 4316607.44 | | | |
| 844 | 353595.22 | 4316608.16 | | | |
| 845 | 353594.21 | 4316608.41 | | | |
| 846 | 353593.07 | 4316607.95 | | | |
| 847 | 353592.39 | 4316601.53 | | | |
| 848 | 353592.58 | 4316596.82 | | | |
| 849 | 353592.31 | 4316588.38 | | | |
| 850 | 353592.22 | 4316587.03 | | | |

СХЕМА РАСПОЛОЖЕНИЯ ГРАНИЦ ПУБЛИЧНОГО СЕРВИТУТА НА КАДАСТРОВОМ ПЛАНЕ ТЕРРИТОРИИ

Масштаб 1:500


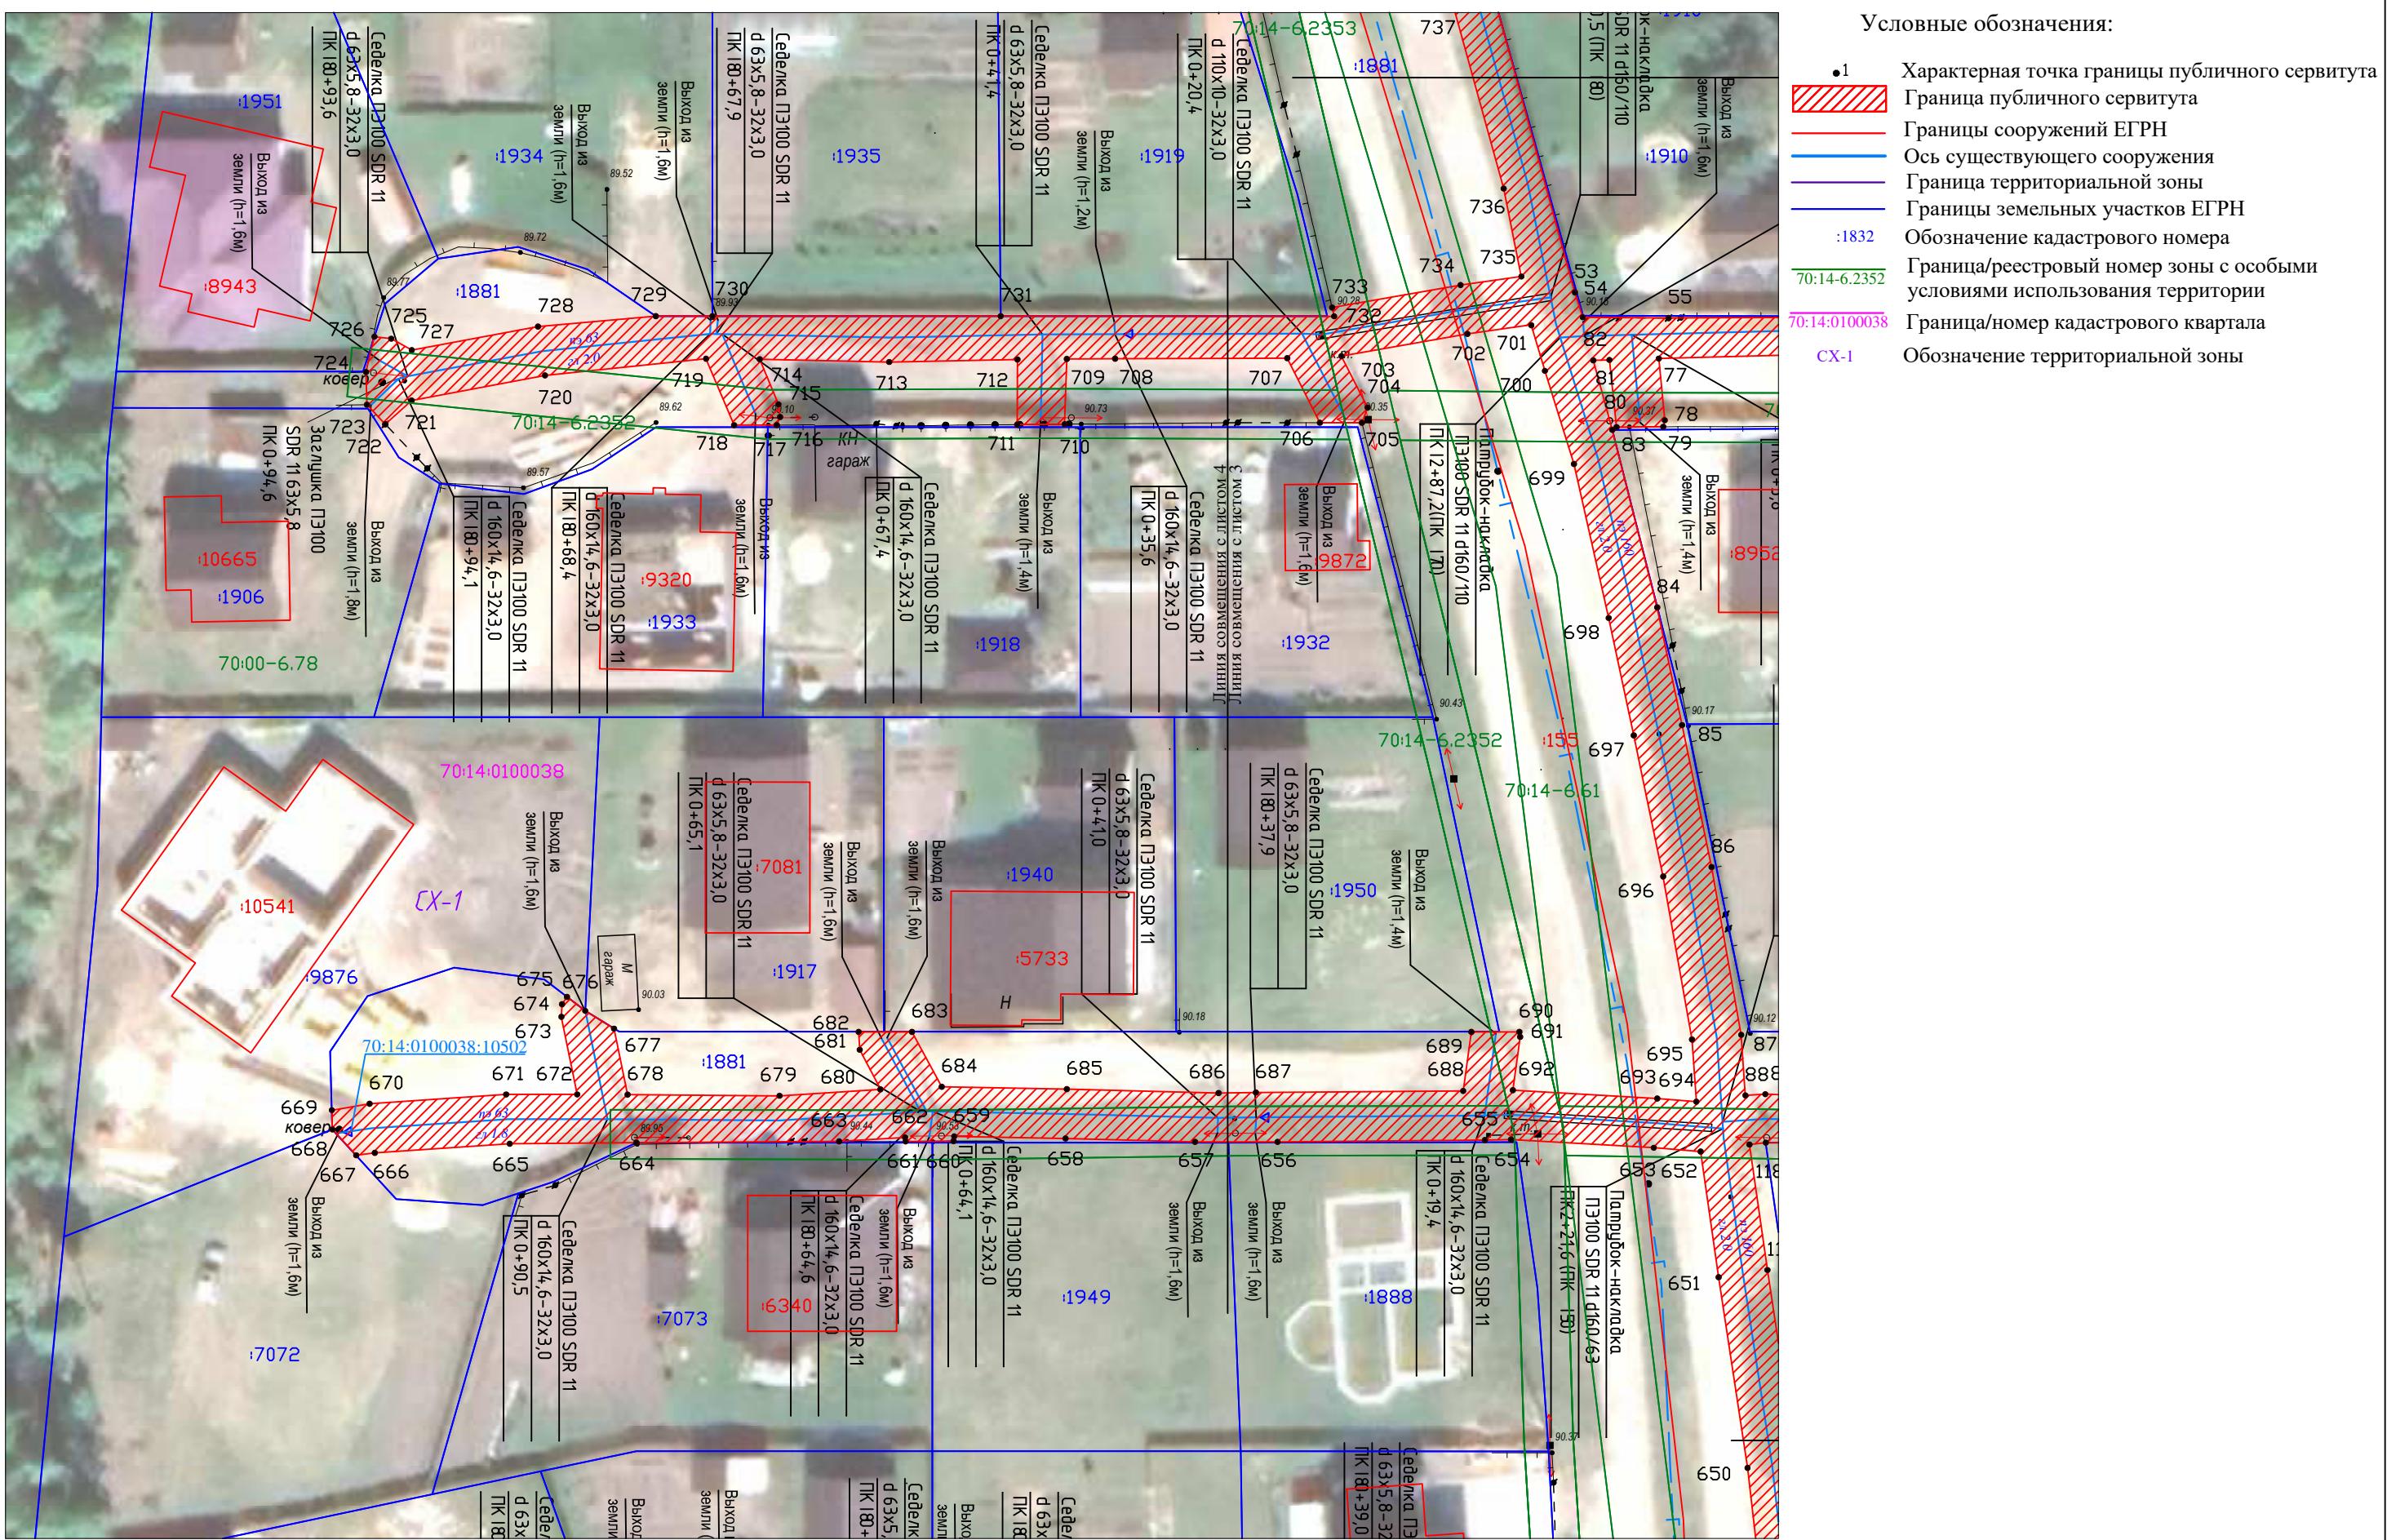


СХЕМА РАСПОЛОЖЕНИЯ ГРАНИЦ ПУБЛИЧНОГО СЕРВИТУТА НА КАДАСТРОВОМ ПЛАНЕ ТЕРРИТОРИИ

Масштаб 1:500

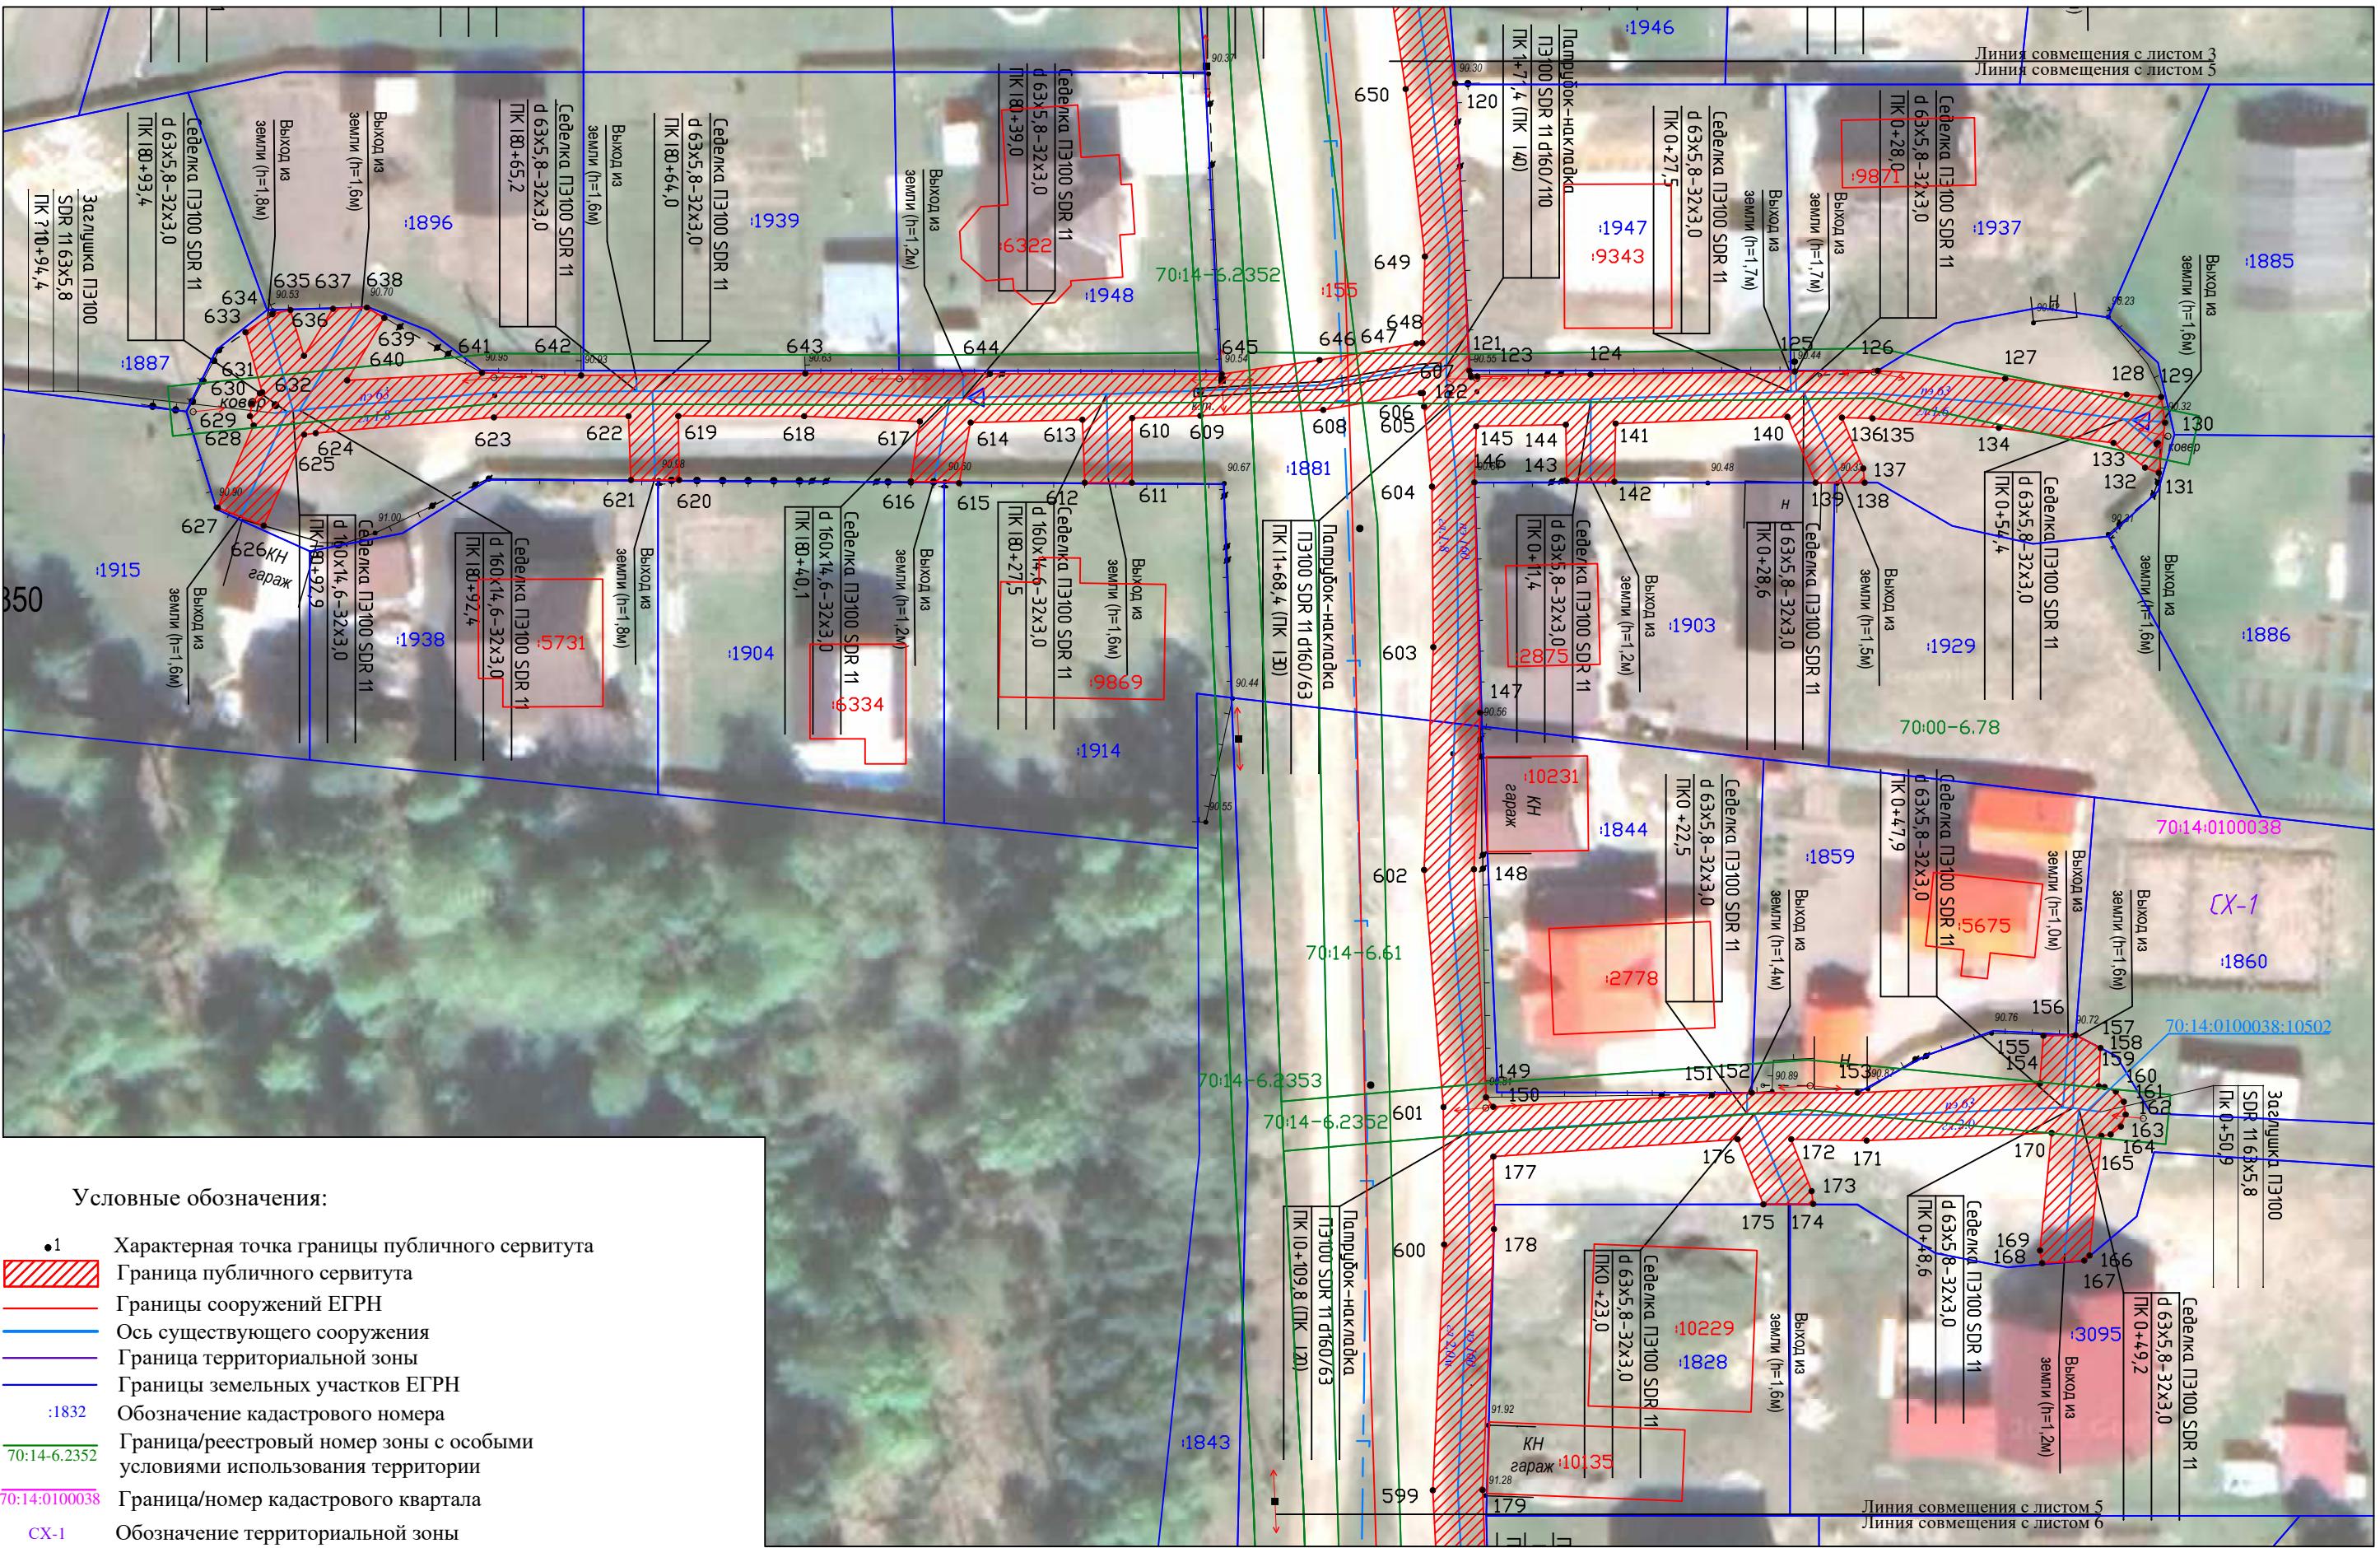

Условные обозначения:

- 1 Характерная точка границы публичного сервите
 - Граница публичного сервите
 - Границы сооружений ЕГРН
 - Ось существующего сооружения
 - Граница территориальной зоны
 - Границы земельных участков ЕГРН
 - :1832 Обозначение кадастрового номера
 - 70:14-6.2352 Граница/реестровый номер зоны с особыми условиями использования территории
 - 70:14:0100038 Граница/номер кадастрового квартала
 - СХ-1 Обозначение территориальной зоны

СХЕМА РАСПОЛОЖЕНИЯ ГРАНИЦ ПУБЛИЧНОГО СЕРВИТУТА НА КАДАСТРОВОМ ПЛАНЕ ТЕРРИТОРИИ

N

Масштаб 1:500

Условные обозначения:

- 1 Характерная точка границы публичного сервитута
 - Граница публичного сервитута
 - Границы сооружений ЕГРН
 - Ось существующего сооружения
 - Граница территориальной зоны
 - Границы земельных участков ЕГРН
 - :1832 Обозначение кадастрового номера
 - Граница/реестровый номер зоны с особыми условиями использования территории
 - 70:14-6.2352
 - 70:14:0100038 Граница/номер кадастрового квартала
 - СХ-1 Обозначение территориальной зоны

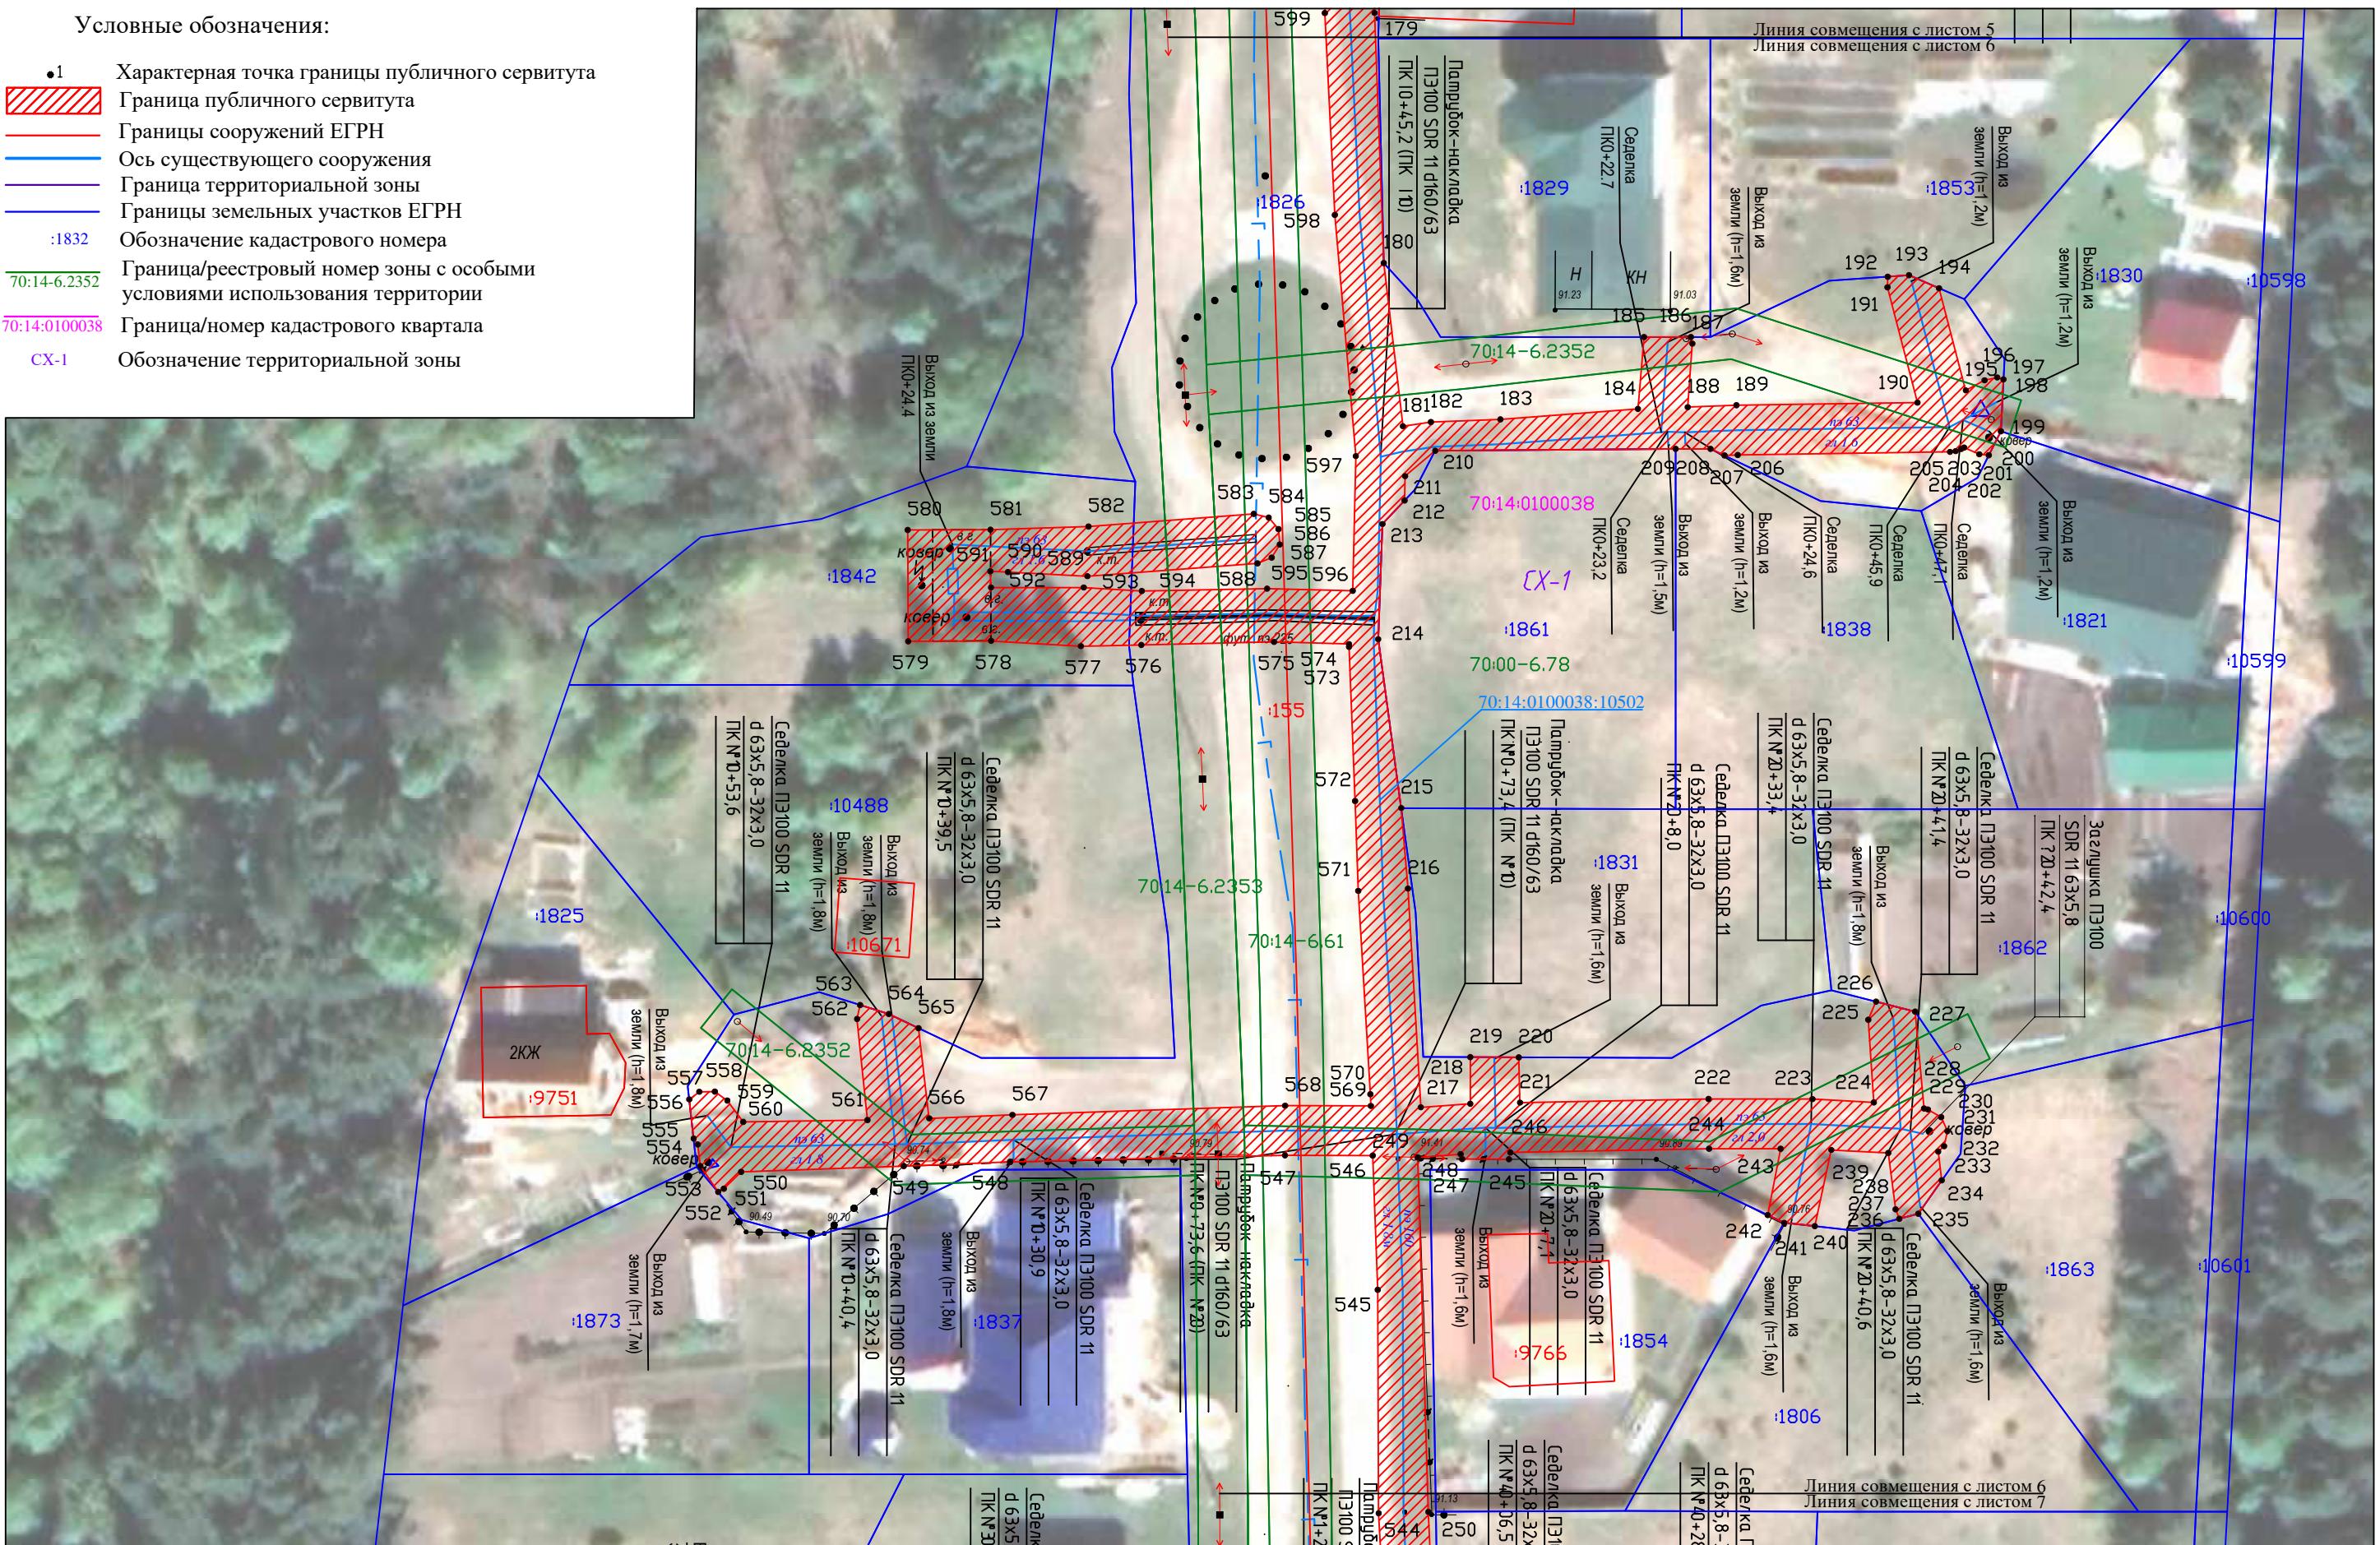


СХЕМА РАСПОЛОЖЕНИЯ ГРАНИЦ ПУБЛИЧНОГО СЕРВИТУТА НА КАДАСТРОВОМ ПЛАНЕ ТЕРРИТОРИИ

Масштаб 1:500

Условные обозначения:

- 1 Характерная точка границы публичного сервитута
 -  Граница публичного сервитута
 - _____ Границы сооружений ЕГРН
 - _____ Ось существующего сооружения
 - _____ Граница территориальной зоны
 - _____ Границы земельных участков ЕГРН
 - : 1832 Обозначение кадастрового номера
 - _____ 70:14-6.2352 Граница/реестровый номер зоны с особыми условиями использования территории
 - _____ 70:14:0100038 Граница/номер кадастрового квартала
 - СХ-1 Обозначение территориальной зоны

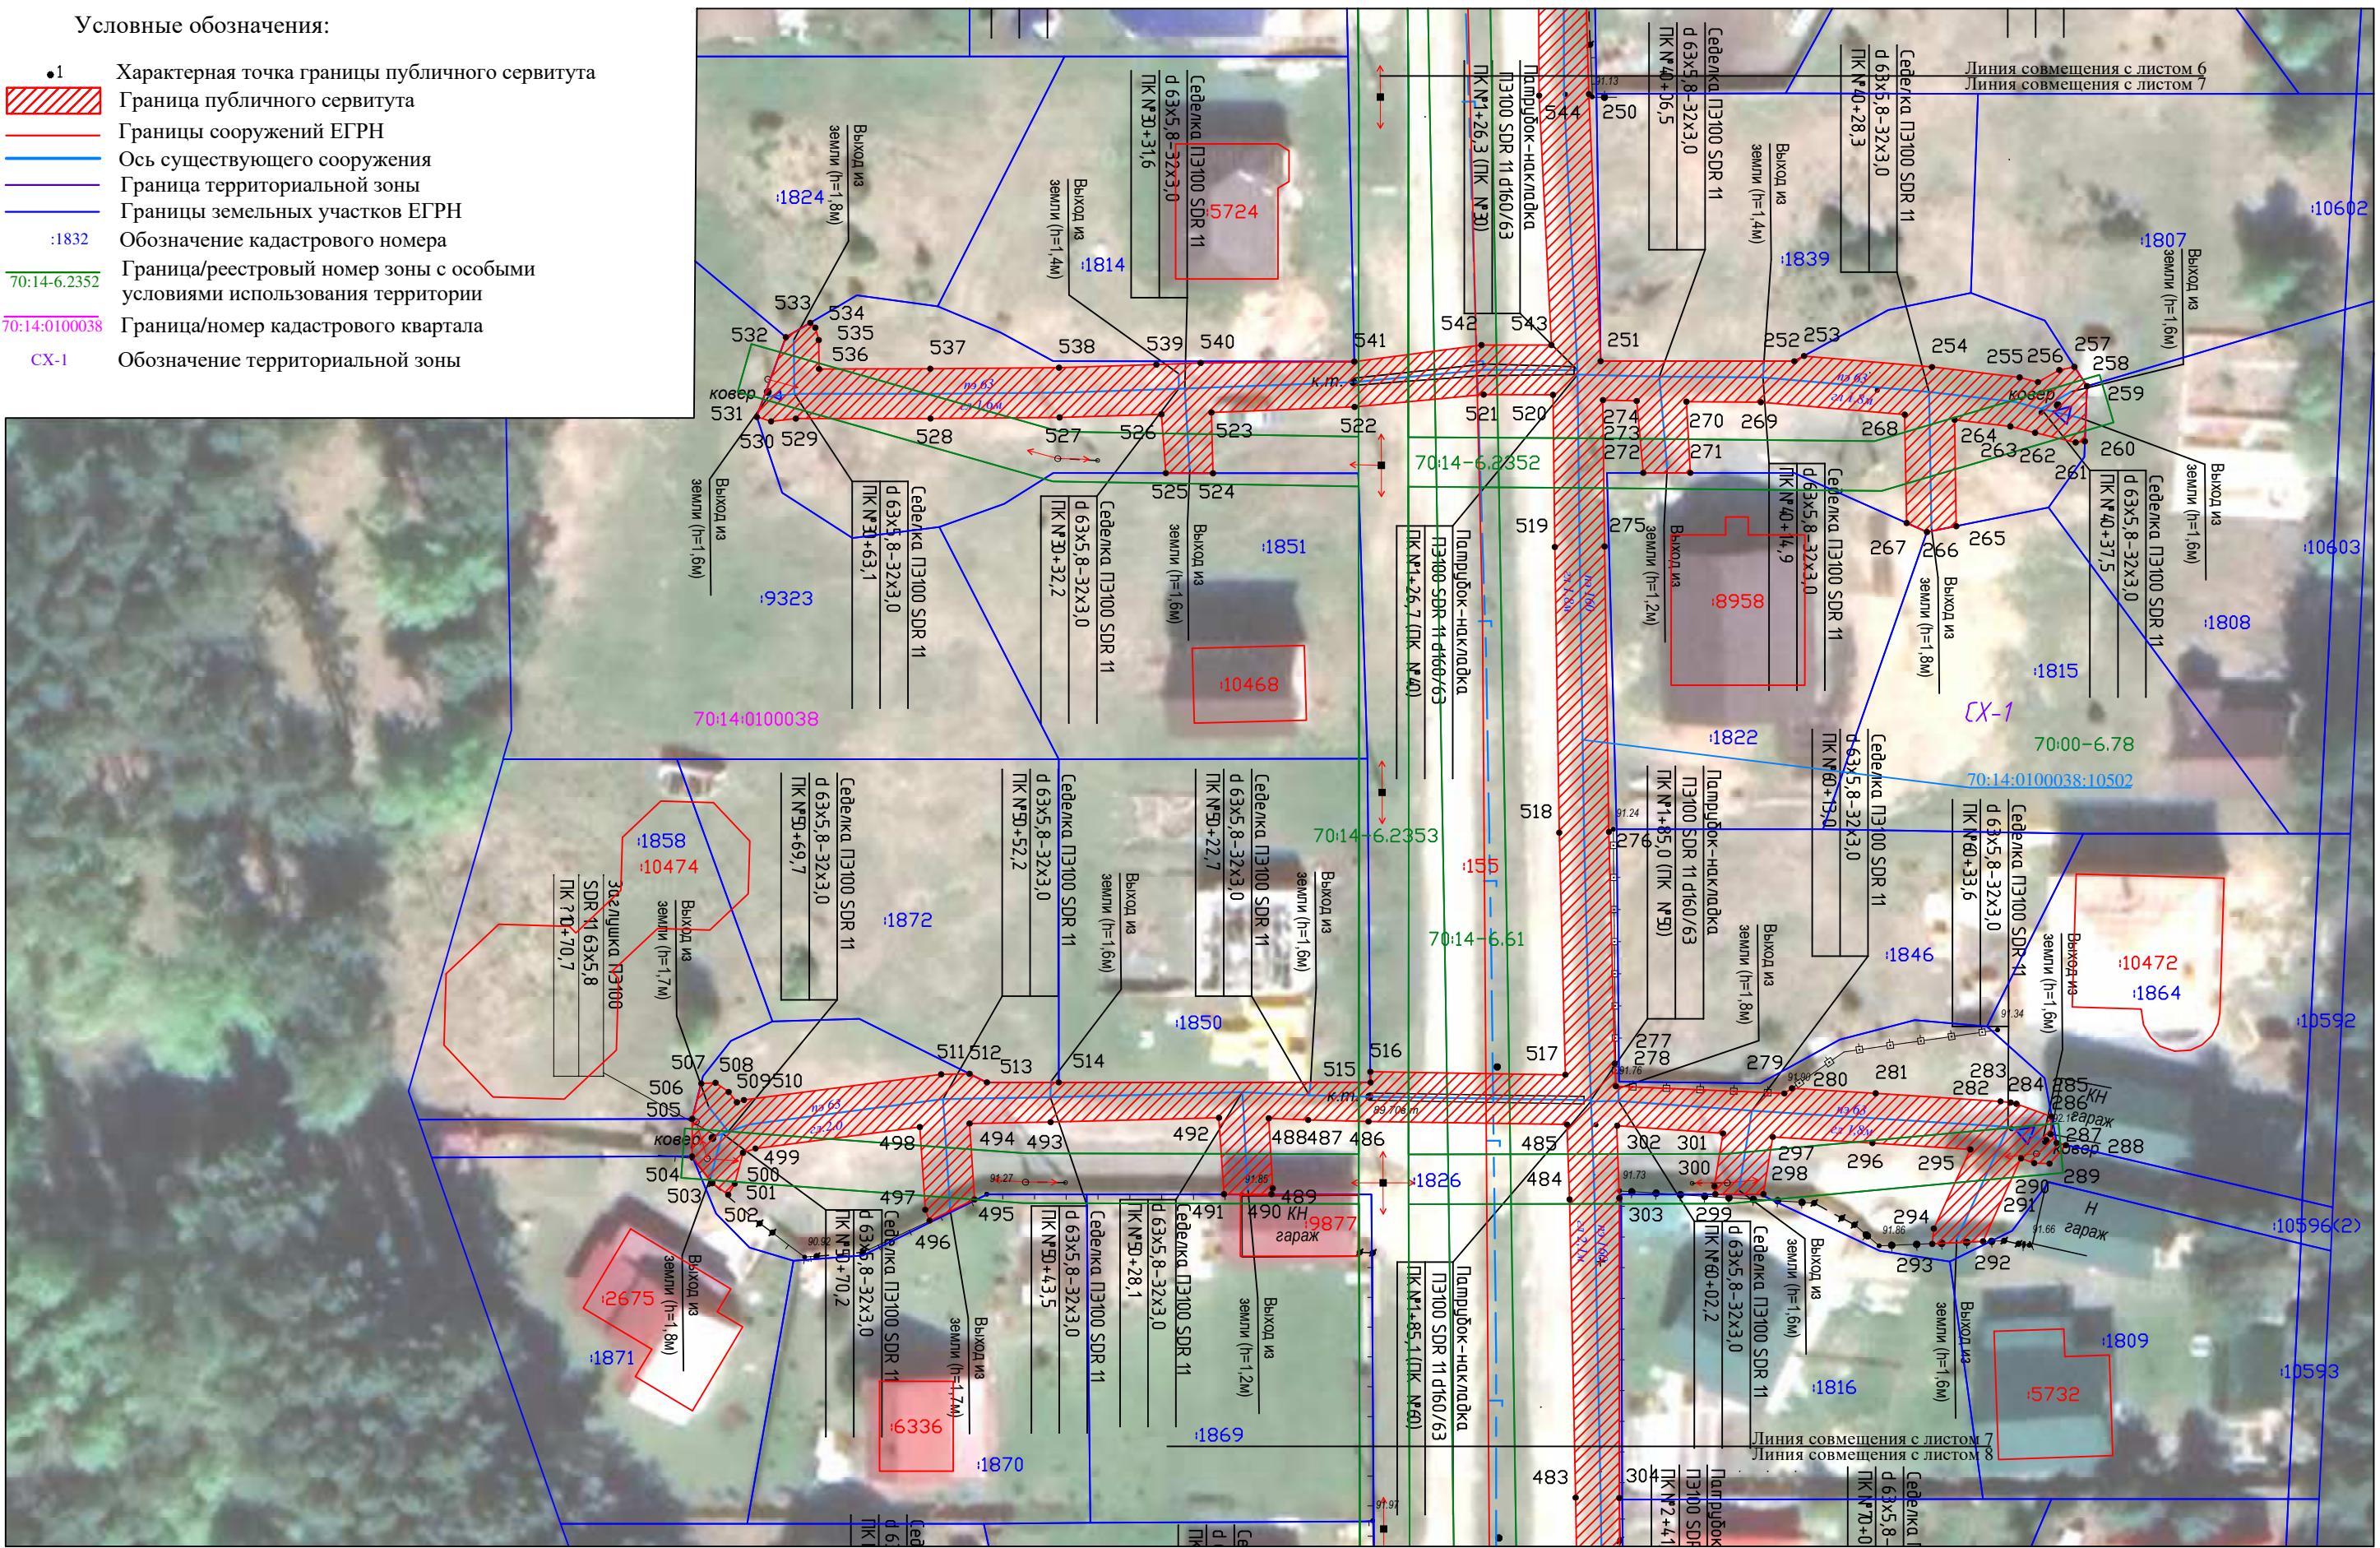


СХЕМА РАСПОЛОЖЕНИЯ ГРАНИЦ ПУБЛИЧНОГО СЕРВИТУТА НА КАДАСТРОВОМ ПЛАНЕ ТЕРРИТОРИИ

Масштаб 1:500


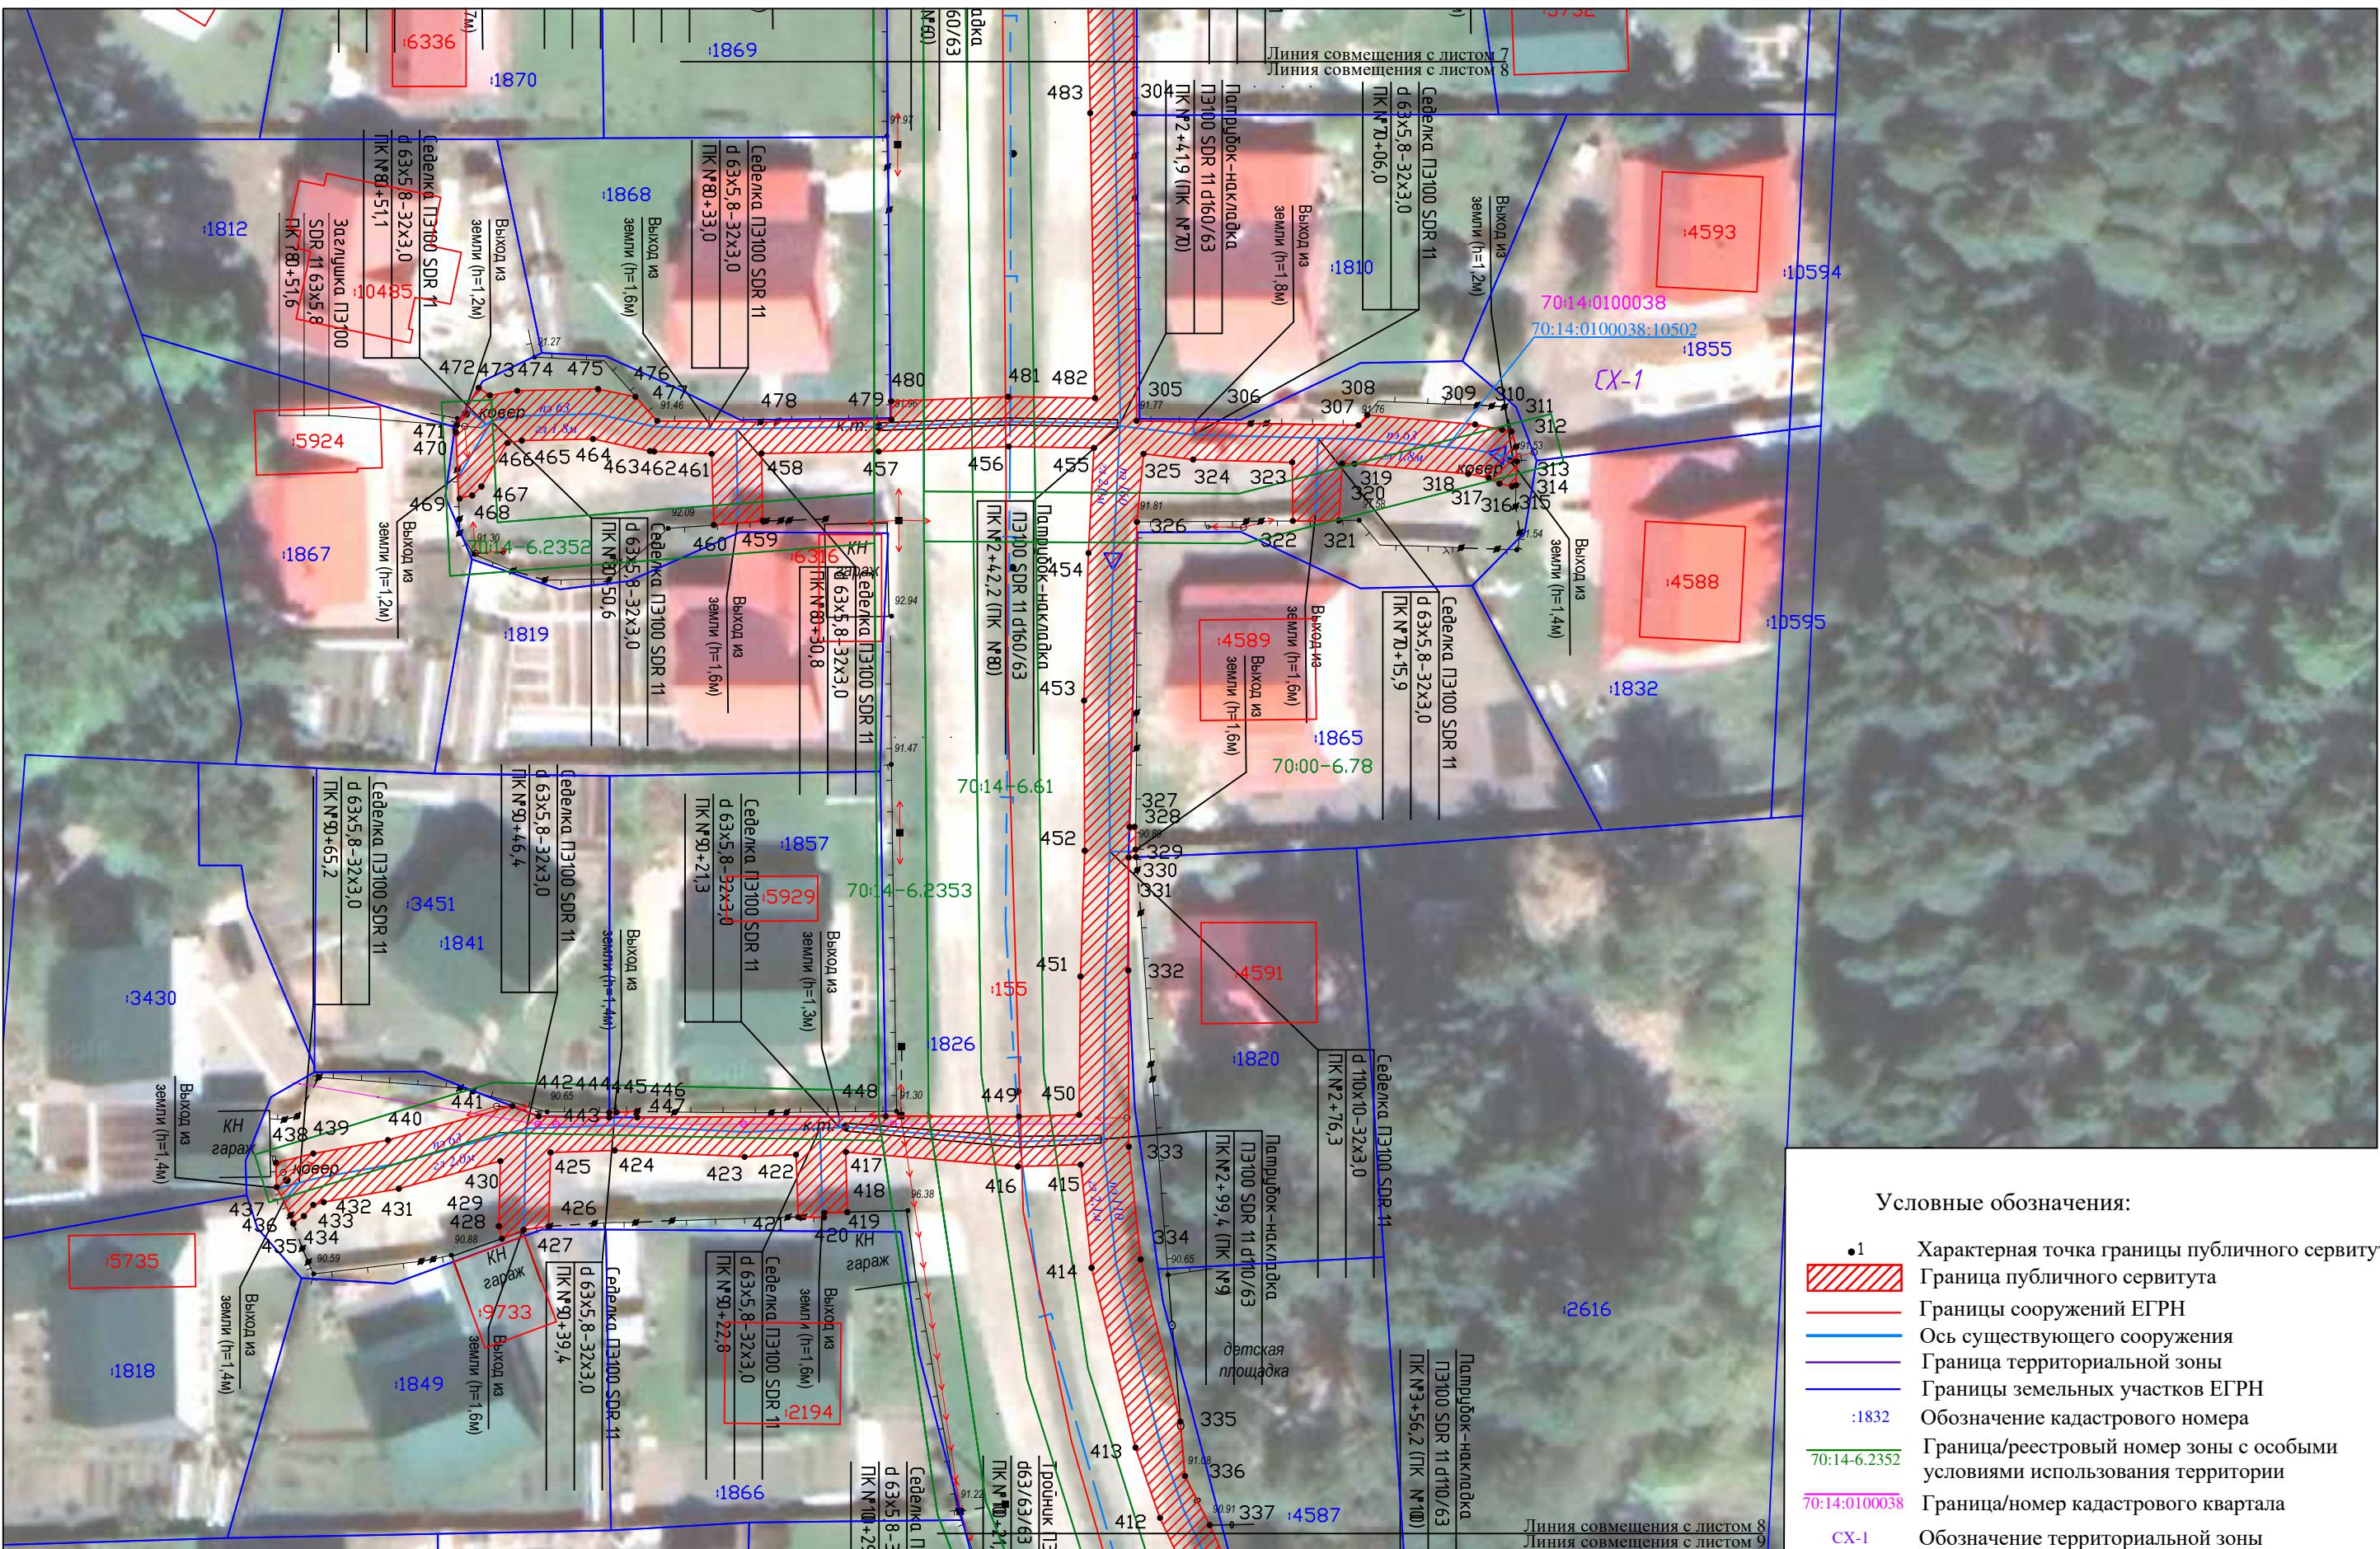


СХЕМА РАСПОЛОЖЕНИЯ ГРАНИЦ ПУБЛИЧНОГО СЕРВИТУТА НА КАДАСТРОВОМ ПЛАНЕ ТЕРРИТОРИИ



Масштаб 1:500

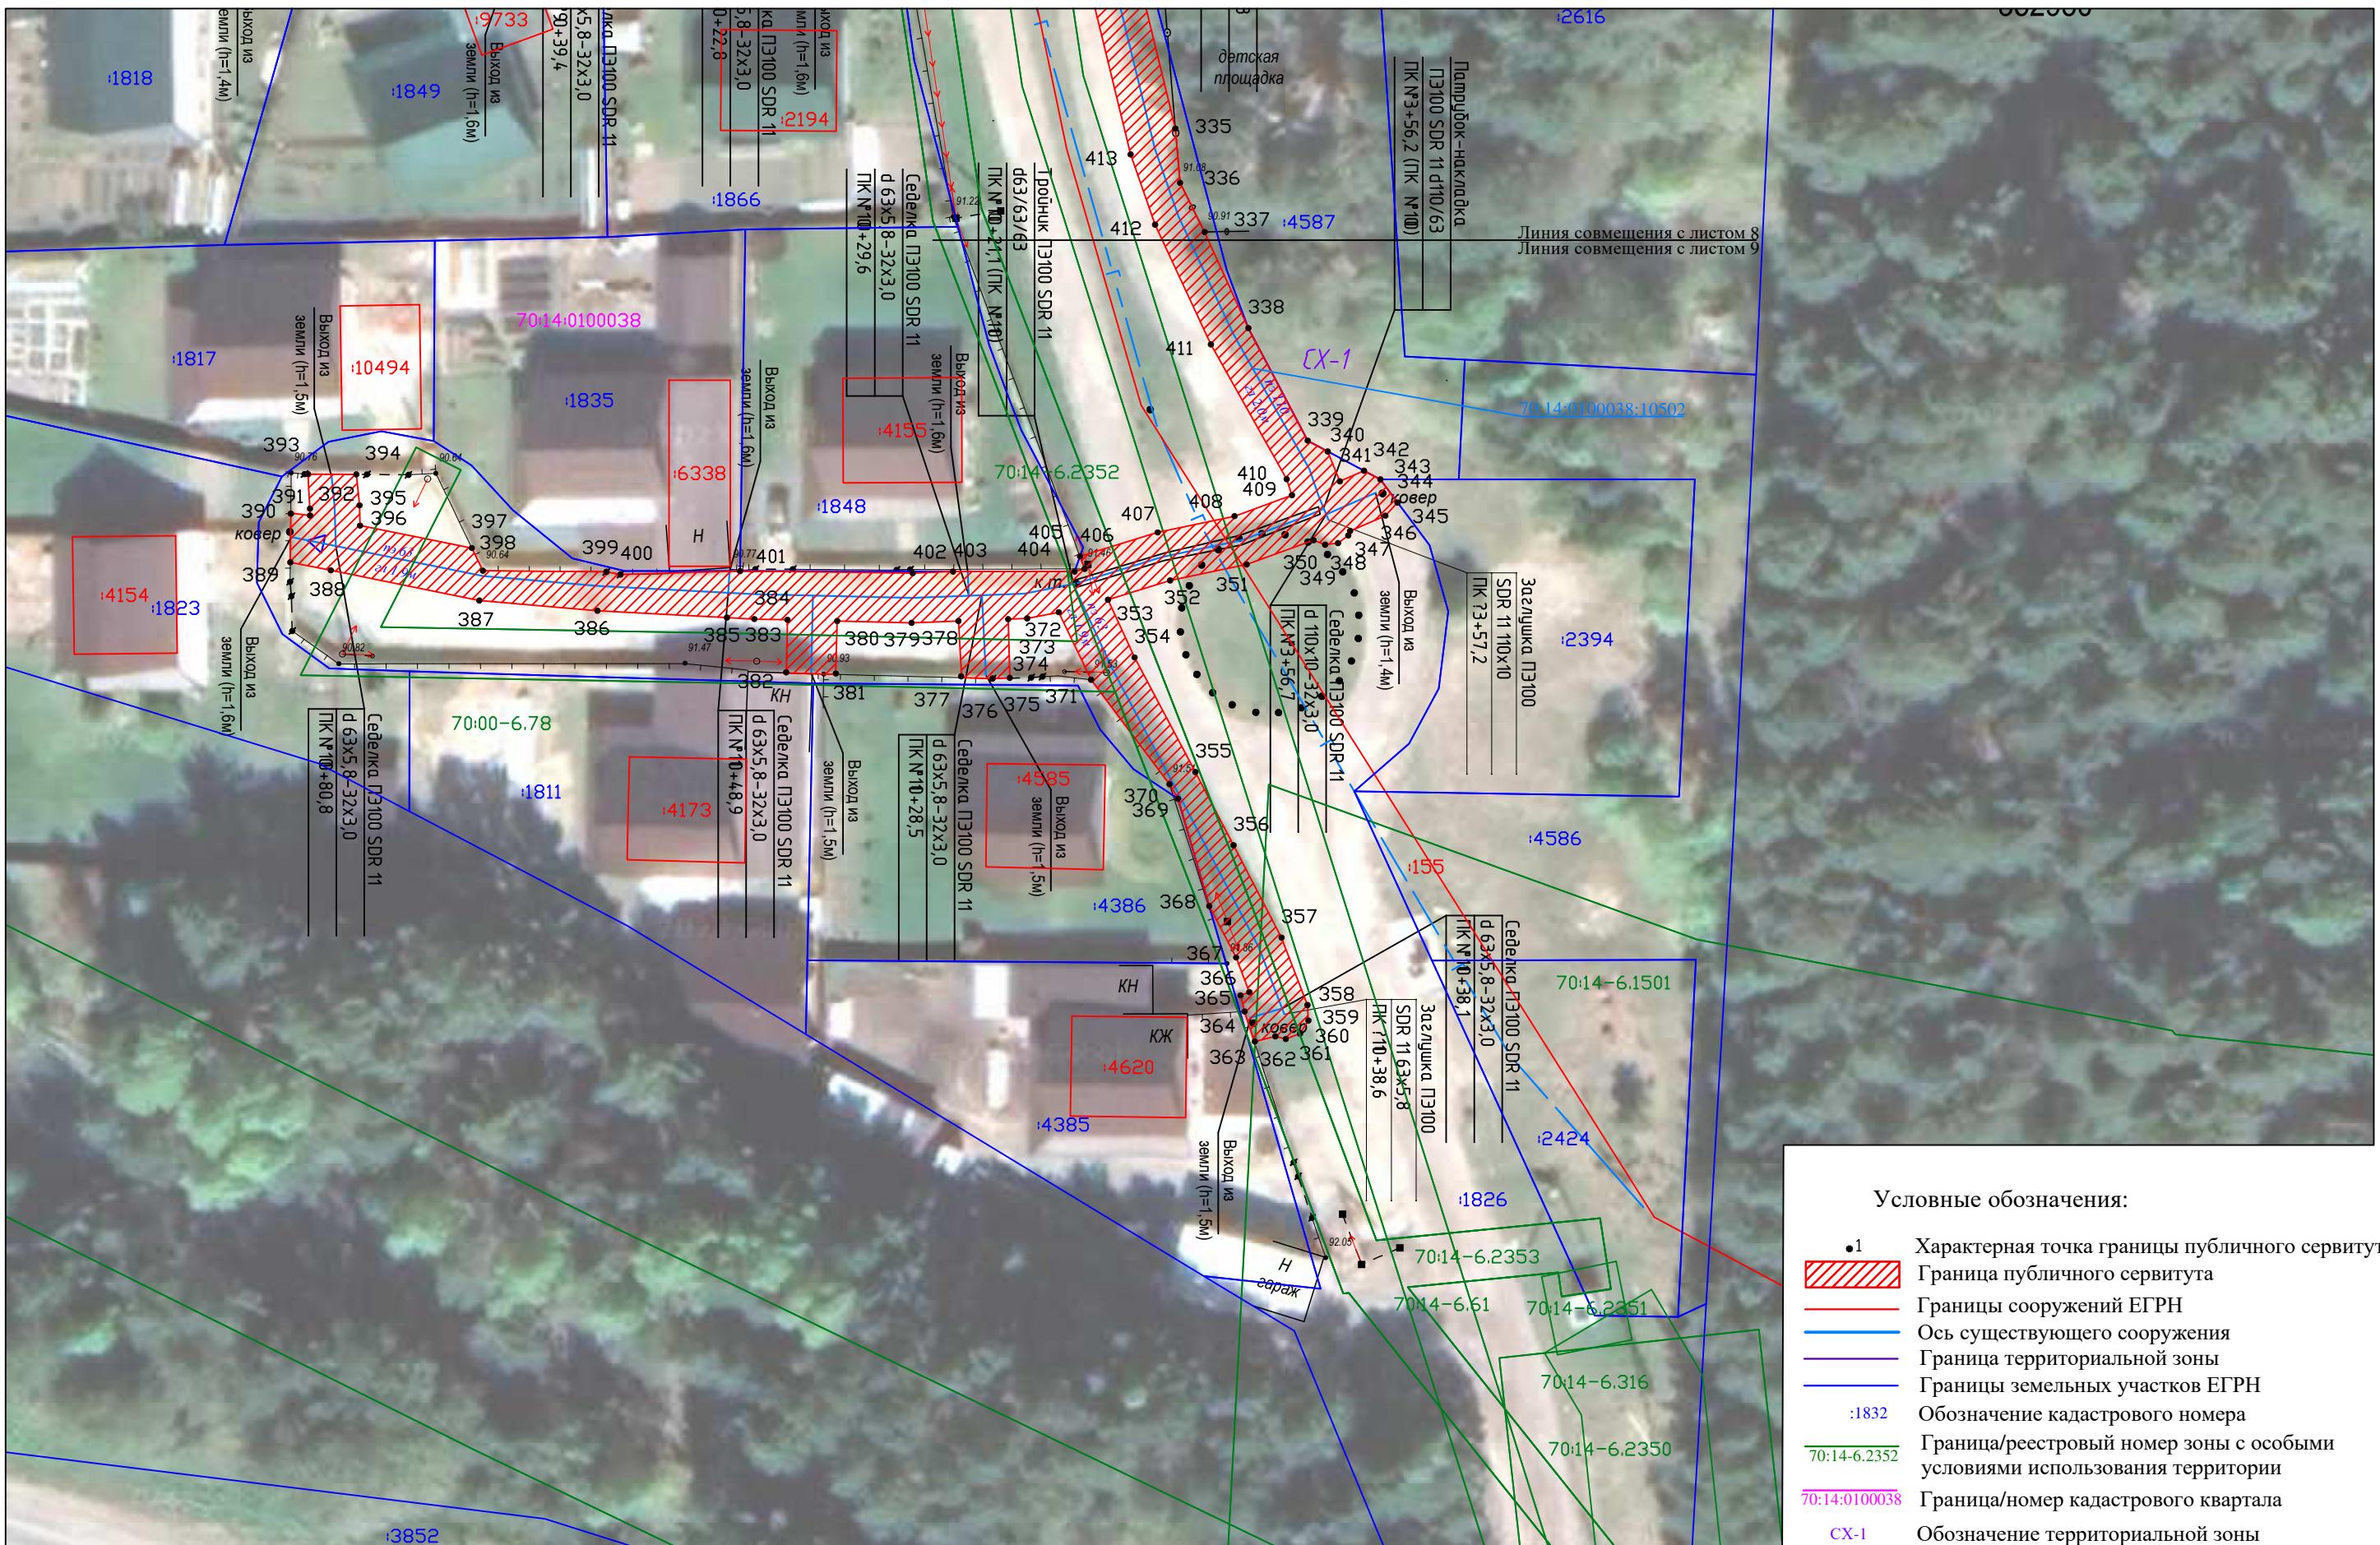

ТЕКСТОВОЕ ОПИСАНИЕ
местоположения границ населенных пунктов, территориальных зон

| Прохождение границы | | Описание прохождения границы |
|---------------------|----------|------------------------------|
| от точки | до точки | |
| 1 | 2 | 3 |
| – | – | – |