

ОПИСАНИЕ МЕСТОПОЛОЖЕНИЯ ГРАНИЦ

Публичный сервитут для эксплуатации существующего газопровода к жилому дому, расположенному по адресу:
Томская область, Томский район, Зоркальцевское сельское поселение, с. Зоркальцево, ул. Тракторная, д. 115
(наименование объекта, местоположение границ которого описано (далее - объект))

Раздел 1

Сведения об объекте		
№ п/п	Характеристики объекта	Описание характеристик
1	2	3
1	Местоположение объекта	Российская Федерация, Томская область, Томский муниципальный район, Зоркальцевское сельское поселение, с. Зоркальцево, ул. Тракторная
2	Площадь объекта +/- величина погрешности определения площади (Р+/- Дельта Р)	451 кв.м ± 7 кв.м
3	Иные характеристики объекта	—

Раздел 2

Сведения о местоположении границ объекта					
1. Система координат <u>МСК-70, зона 4</u>					
2. Сведения о характерных точках границ объекта					
Обозначение характерных точек границ	Координаты, м		Метод определения координат характерной точки	Средняя квадратическая погрешность положения характерной точки (M_t), м	Описание обозначения точки на местности (при наличии)
	X	Y			
1	2	3	4	5	6
1	355384.62	4311065.32	Картометрический метод	0.10	–
2	355383.15	4311069.07	Картометрический метод	0.10	–
3	355381.62	4311068.81	Картометрический метод	0.10	–
4	355341.03	4311169.55	Картометрический метод	0.10	–
5	355339.67	4311170.02	Картометрический метод	0.10	–
6	355338.23	4311169.45	Картометрический метод	0.10	–
7	355337.88	4311168.18	Картометрический метод	0.10	–
8	355338.24	4311166.80	Картометрический метод	0.10	–
9	355341.51	4311158.35	Картометрический метод	0.10	–
10	355379.19	4311063.91	Картометрический метод	0.10	–
11	355379.97	4311062.96	Картометрический метод	0.10	–
12	355381.17	4311062.64	Картометрический метод	0.10	–
13	355382.32	4311063.09	Картометрический метод	0.10	–
14	355382.97	4311064.39	Картометрический метод	0.10	–
1	355384.62	4311065.32	Картометрический метод	0.10	–
3. Сведения о характерных точках части (частей) границы объекта					
Обозначение характерных точек части границы	Координаты, м		Метод определения координат характерной точки	Средняя квадратическая погрешность положения характерной точки (M_t), м	Описание обозначения точки на местности (при наличии)
	X	Y			
1	2	3	4	5	6
–	–	–	–	–	–

Раздел 3

Сведения о местоположении измененных (уточненных) границ объекта					
1. Система координат =					
2. Сведения о характерных точках границ объекта					


Обозначение характерных точек границ	Существующие координаты, м		Измененные (уточненные) координаты, м		Метод определения координат характерной точки	Средняя квадратическая погрешность положения характерной точки (M _t), м	Описание обозначения точки на местности(при наличии)
	X	Y	X	Y			
1	2	3	4	5	6	7	8
—	—	—	—	—	—	—	—
3. Сведения о характерных точках части (частей) границы объекта							
1	2	3	4	5	6	7	8
—	—	—	—	—	—	—	—

РАЗДЕЛ 4

СХЕМА РАСПОЛОЖЕНИЯ ГРАНИЦ ПУБЛИЧНОГО СЕРВИТУТА НА КАДАСТРОВОМ ПЛАНЕ ТЕРРИТОРИИ



Масштаб 1:500

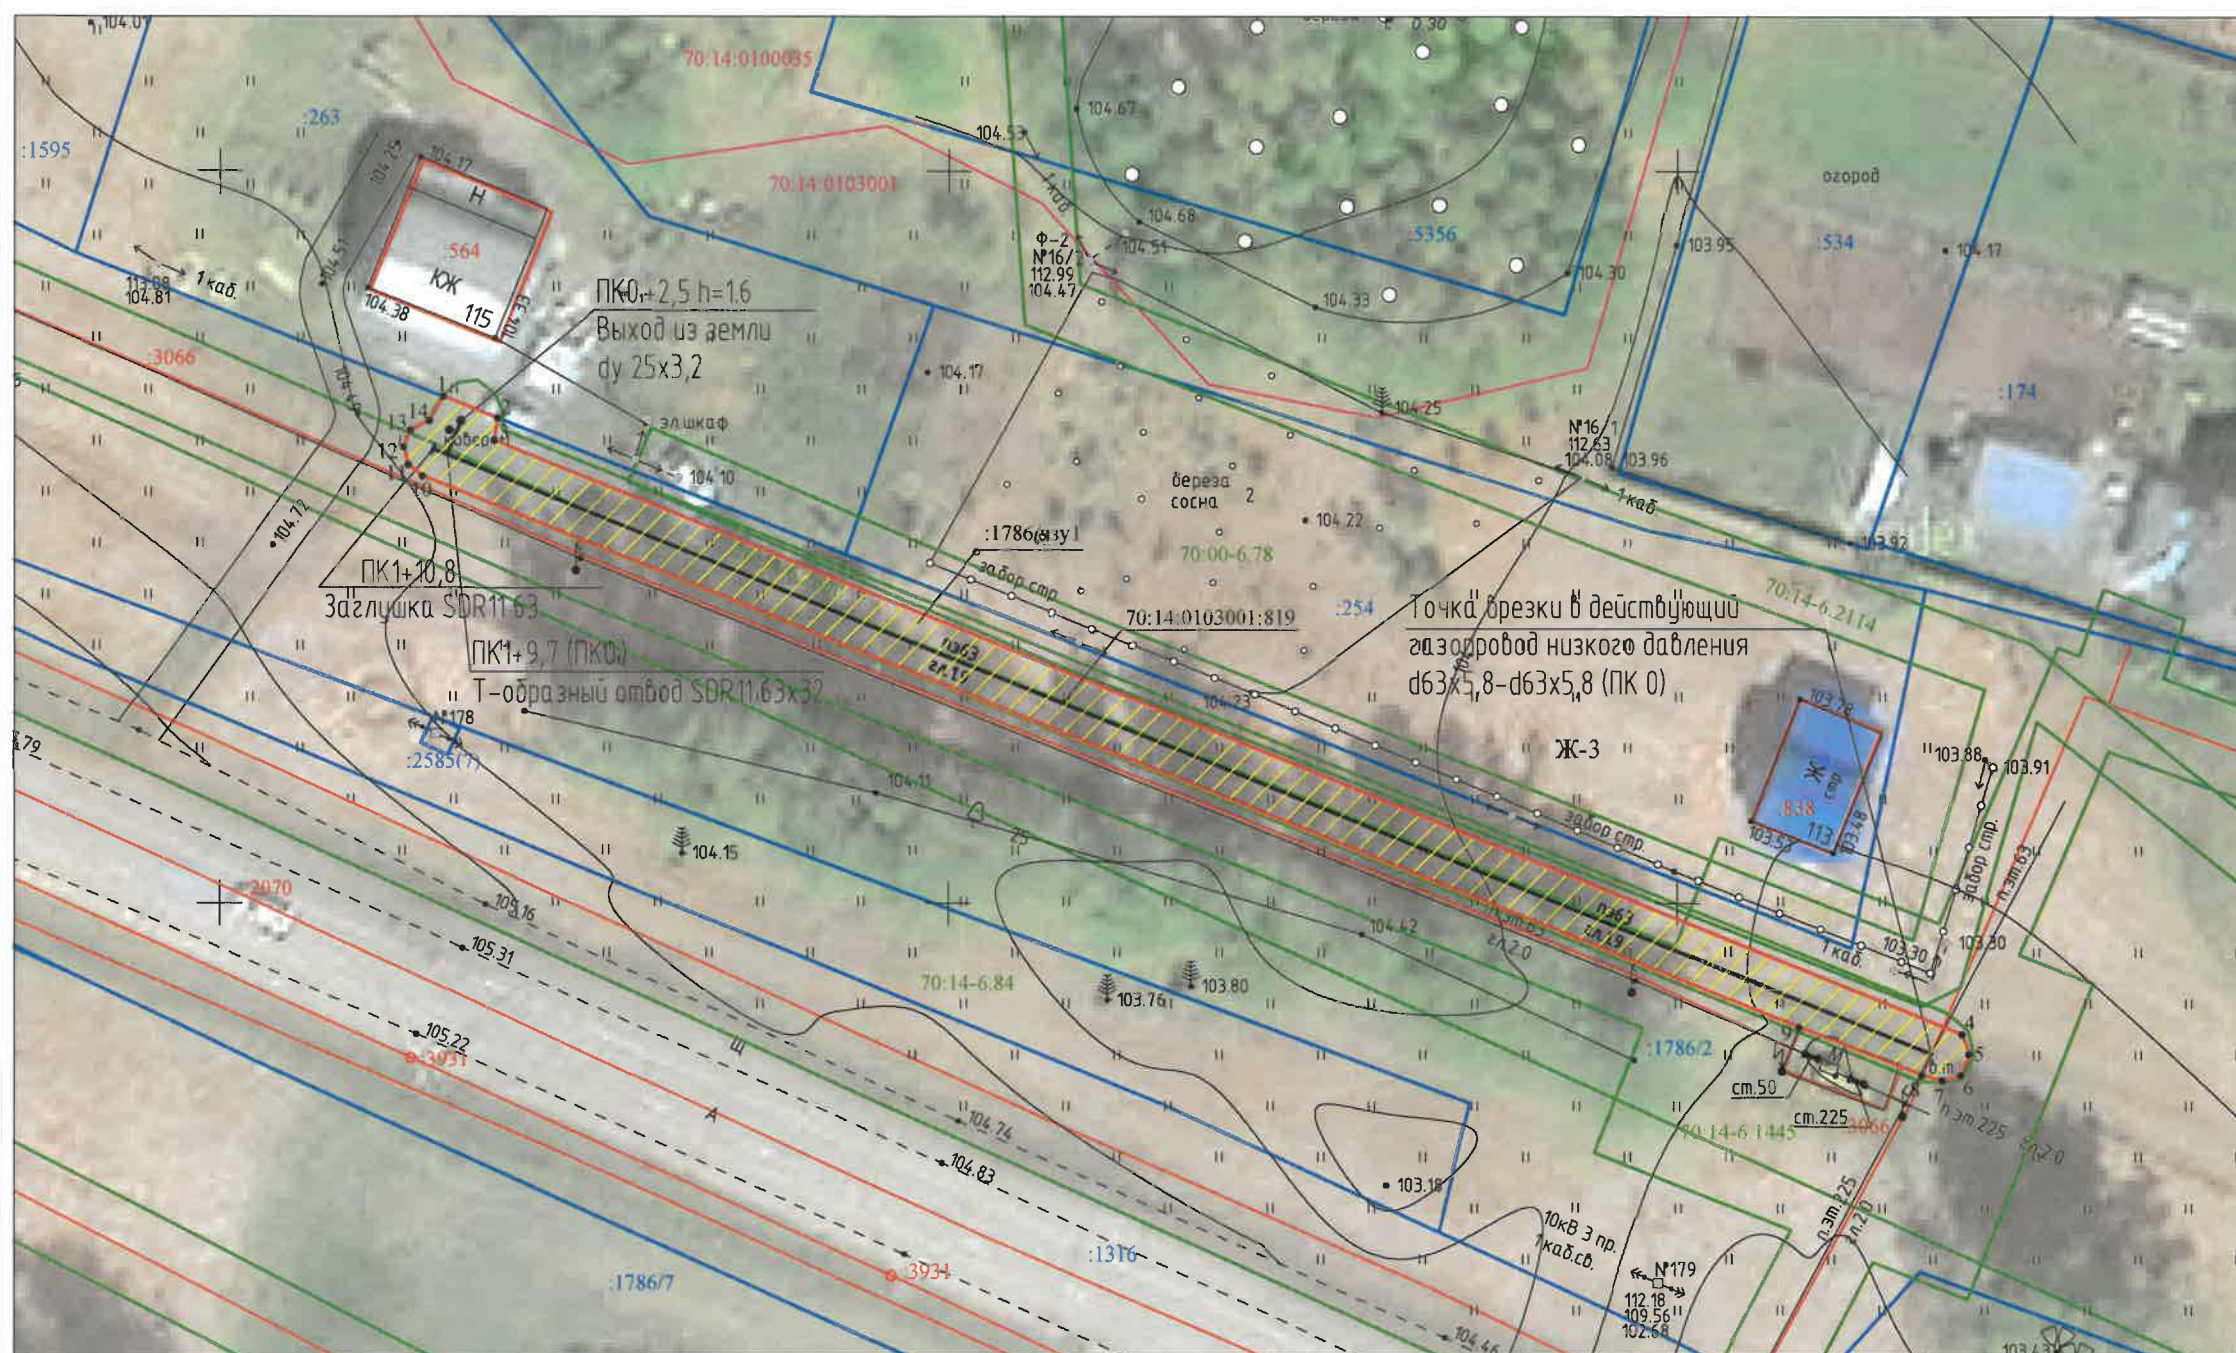

Условные обозначения:

- 1 Характерная точка границы публичного сервитута
- Проектная граница публичного сервитута земель
- Проектная граница публичного сервитута части земельного участка
- Ось существующего сооружения
- 70:14:0103001:819 Кадастровый номер сооружения
- Границы земельных участков ЕГРН
- :505 Обозначение кадастрового номера земельного участка
- 70:14-6.2600 Граница/реестровый № зоны с особыми условиями использования территории
- 70:14:0103001 Номер кадастрового квартала
- Ж-3 Обозначение территориальной зоны

Общая площадь публичного сервитута для эксплуатации существующего газопровода к жилому дому, расположенному по адресу: Томская область, Томский район, Зоркальцевское сельское поселение, с. Зоркальцево, ул. Тракторная, д. 115, кадастровый номер сооружения 70:14:0103001:819 - 451 кв.м.



Кадастровый инженер И. А. Жидкова

Текстовое описание местоположения границ объекта		
Прохождение границы		Описание прохождения границы
от точки	до точки	
1	2	3
–	–	–