


Публичный сервитут для эксплуатации сооружения: Газопровод низкого давления к жилым домам в д. Петрово
по ул. Зеленая, с кадастровым номером 70:14:0116003:334

Приложение к Распоряжению Департамента
градостроительного развития Томской области
№ _____ от " ____ " _____ 20 ____ г.

Каталог координат
Система координат: МСК 70 зона 4

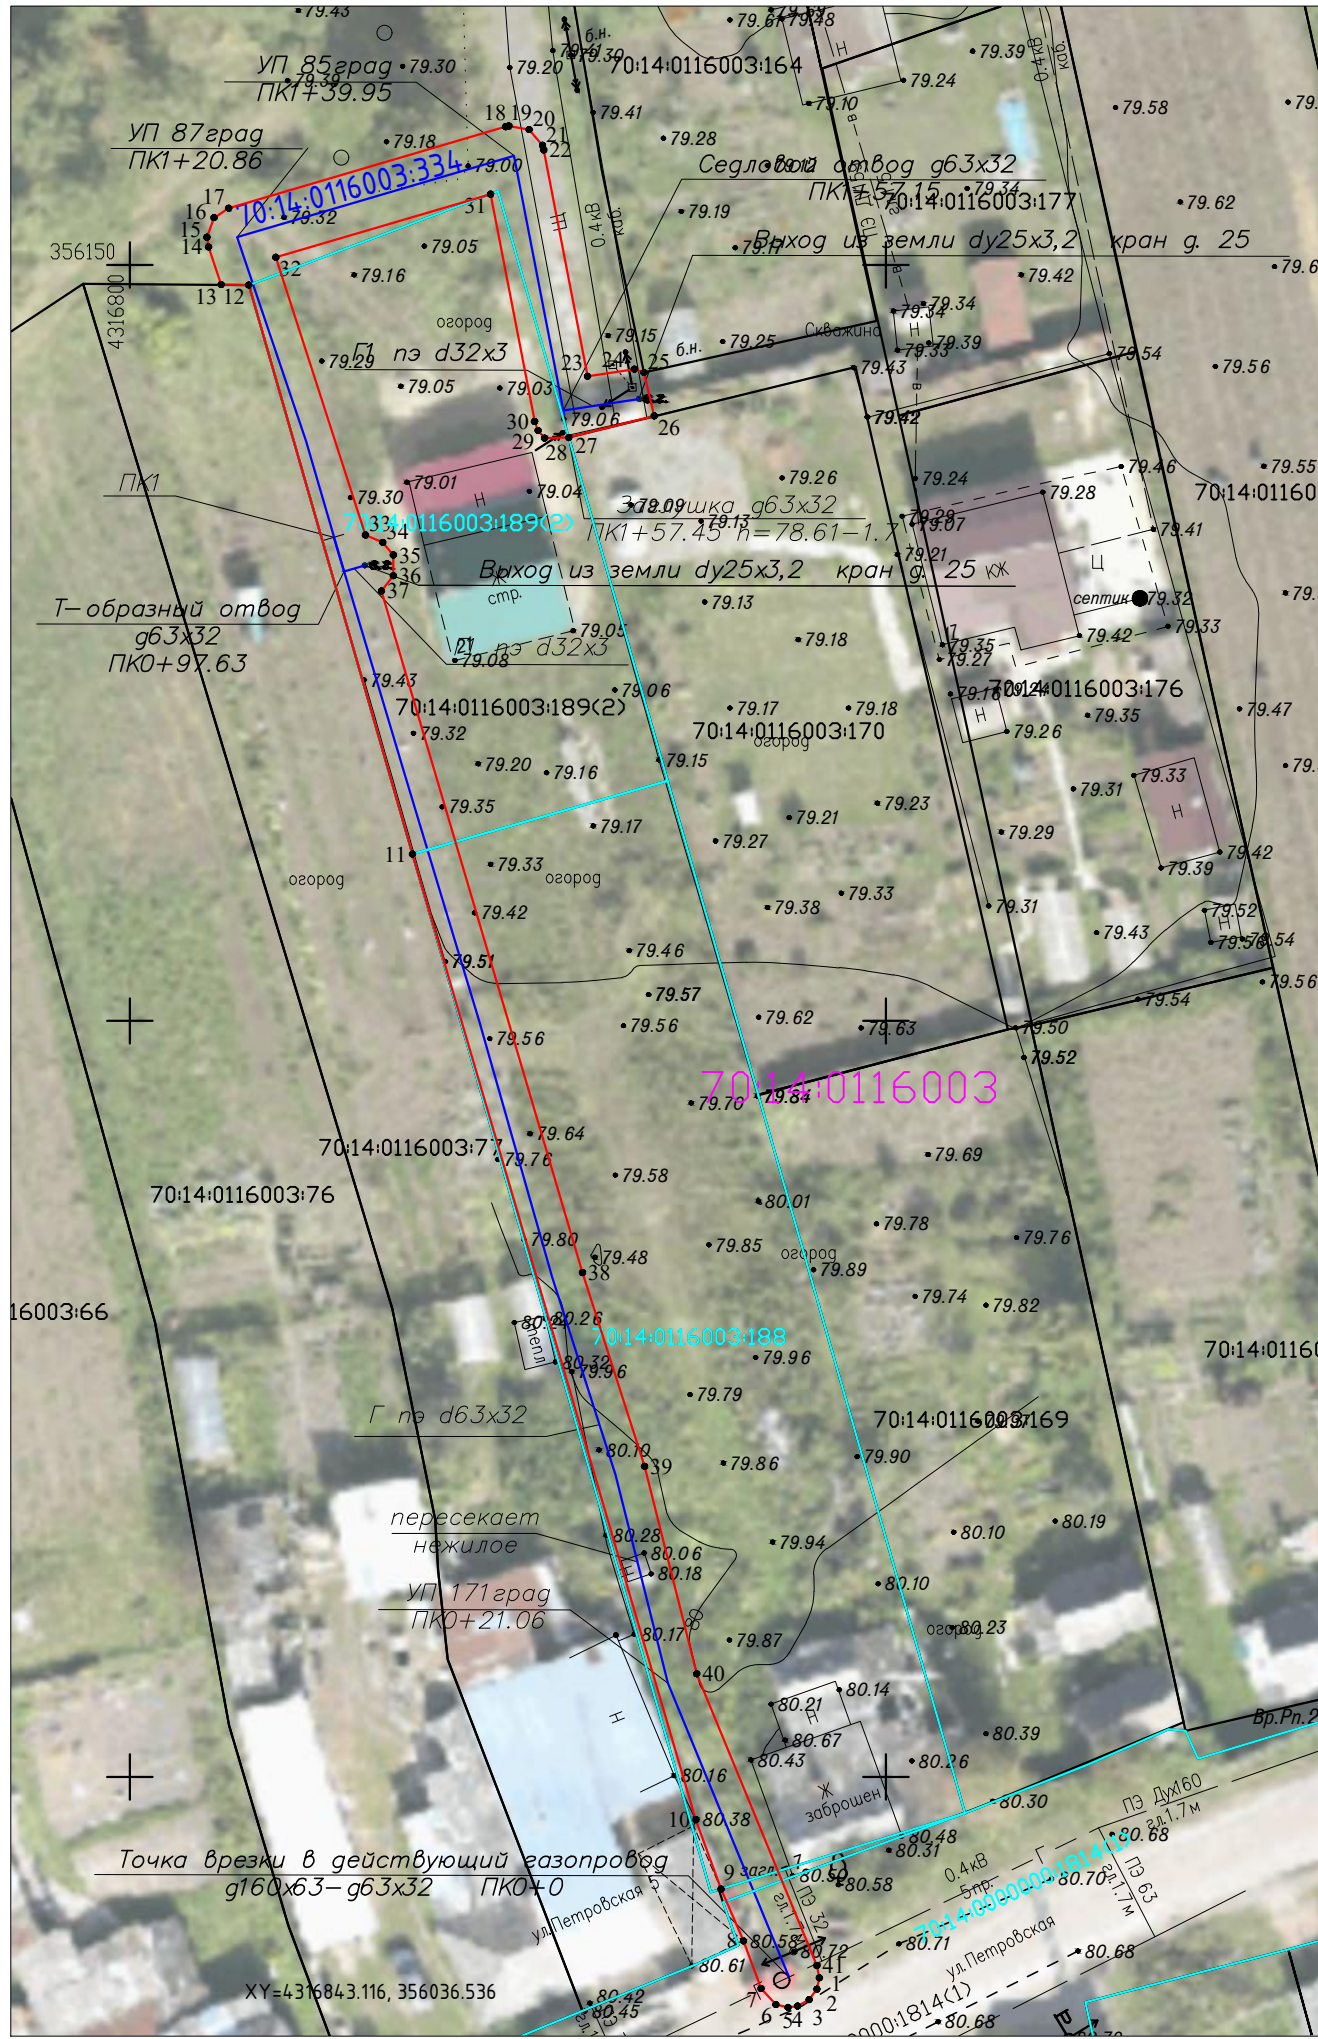

Масштаб 1:500

Площадь		<u>541м²</u>
Обозначение точек	Координаты, м	
	X	Y
1	2	3
1	356036,71	4316845,59
2	356035,96	4316845,43
3	356035,27	4316844,92
4	356034,84	4316844,15
5	356034,75	4316843,52
6	356034,94	4316842,72
7	356036,00	4316841,73
8	356039,16	4316840,57
9	356042,58	4316839,09
10	356047,17	4316837,43
11	356111,04	4316818,68
12	356148,68	4316807,86
13	356148,70	4316806,04
14	356151,20	4316805,20
15	356151,84	4316805,09
16	356153,13	4316805,56
17	356153,76	4316806,53
18	356159,15	4316824,84
19	356159,20	4316825,06
20	356158,96	4316826,40
21	356157,92	4316827,28
22	356157,61	4316827,37
23	356142,64	4316830,26
24	356143,11	4316833,36
25	356142,89	4316833,99
26	356140,02	4316834,67
27	356138,59	4316829,02
28	356138,55	4316827,42
29	356139,06	4316826,99
30	356139,65	4316826,76
31	356154,69	4316823,85
32	356150,51	4316809,65
33	356132,15	4316815,57
34	356131,66	4316816,72
35	356130,82	4316817,42
36	356129,45	4316817,42
37	356128,44	4316816,63
38	356083,36	4316829,93
39	356070,54	4316834,04
40	356056,82	4316837,48
41	356037,52	4316845,43
1	356036,71	4316845,59

- образуемая граница публичного сервитута
- 1
- характерная точка границы
- ось надземной части газопровода
- ось подземной части газопровода
- граница и обозначение номера кадастрового квартала
- граница и обозначение кадастрового номера земельного участка, попадающего в границы публичного сервитута
- переход к подземным сетям
- граница земельного участка, по сведениям ЕГРН

Департамент градостроительного развития Томской области		
Местоположение: Российская Федерация, Томская область, муниципальный район Томский, сельское поселение Зоркальцевское, деревня Петрово		
Исполнитель	дата, подпись	Ф.И.О.
Кадастровый инженер		Е.В. Старова