


Условные обозначения:

- водопровод
- канализация
- - - эксплуатационные зоны централизованного водоснабжения
- ⊙ действующая скважина
- ⊗ станция обезжелезивания
- ⊗ канализационный коллектор
- водопроводная колонка
- зоны перспективной застройки

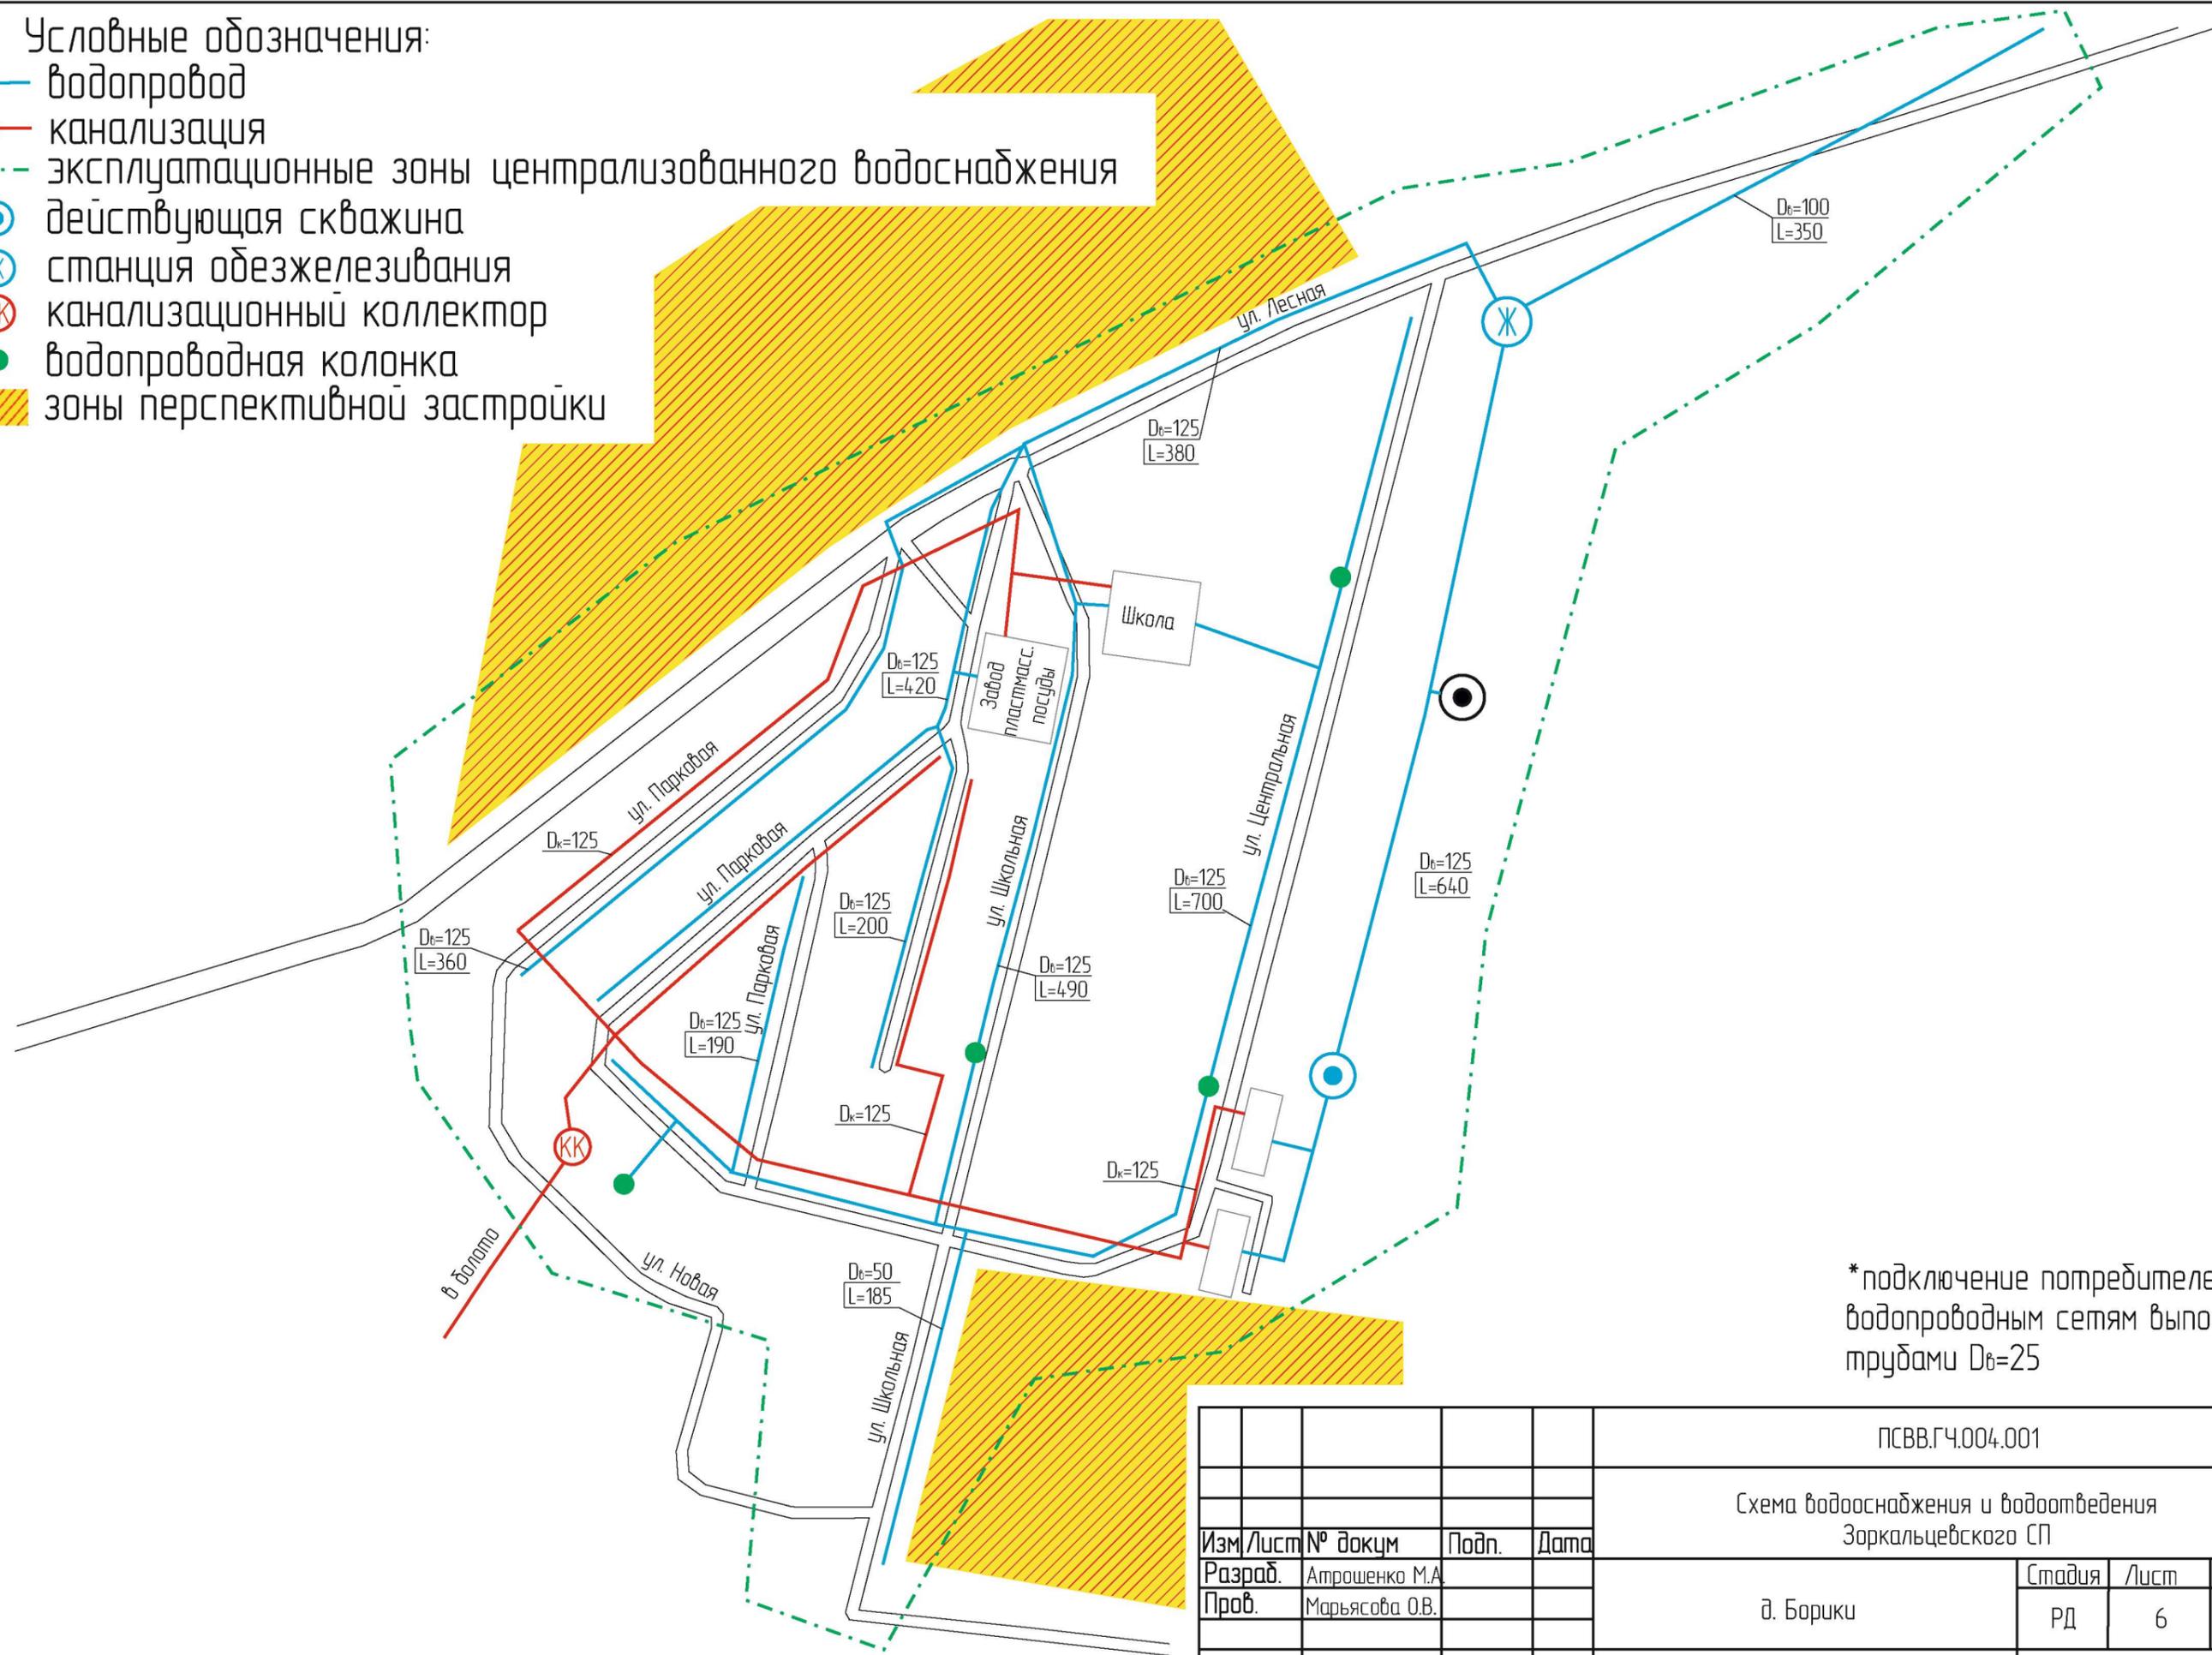

* подключение потребителей к водопроводным сетям выполнено трубами Dв=25

					ПСВВ.ГЧ.004.001					
					Схема водообеспечения и водоотведения Зоркальцевского СП					
Изм.	Лист	№ докум	Подп.	Дата	д. Борики			Стадия	Лист	Листов
Разраб.		Атрошенко М.А.						РД	6	8
Пров.		Марьясова О.В.			Схема водопроводных и канализационных сетей			ООО «ЛАРС Инжиниринг»		