


- Условные обозначения:
- водопровод
 - канализация
 - - - эксплуатационные зоны централизованного водоснабжения
 - ⊙ действующая скважина
 - ⊕ водонапорная башня
 - водопроводная колонка
 - ▨ зоны перспективной застройки

* подключение потребителей к водопроводным сетям выполнено трубами D_в=25

					ПСВВ.ГЧ.004.001			
					Схема водооснабжения и водоотведения Зоркальцевского СП			
Изм.	Лист	№ докум	Подп.	Дата	с. Зоркальцево	Стадия	Лист	Листов
Разраб.		Атрошенко М.А.				РД	1	8
Пров.		Марьясова О.В.			Схема водопроводных и канализационных сетей		ООО «ЛАРС Инжиниринг»	


Условные обозначения:

- водопровод
- канализация
- - - эксплуатационные зоны централизованного водоснабжения
- ⊙ действующая скважина
- ⊕ водонапорная башня
- водопроводная колонка
- зоны перспективной застройки

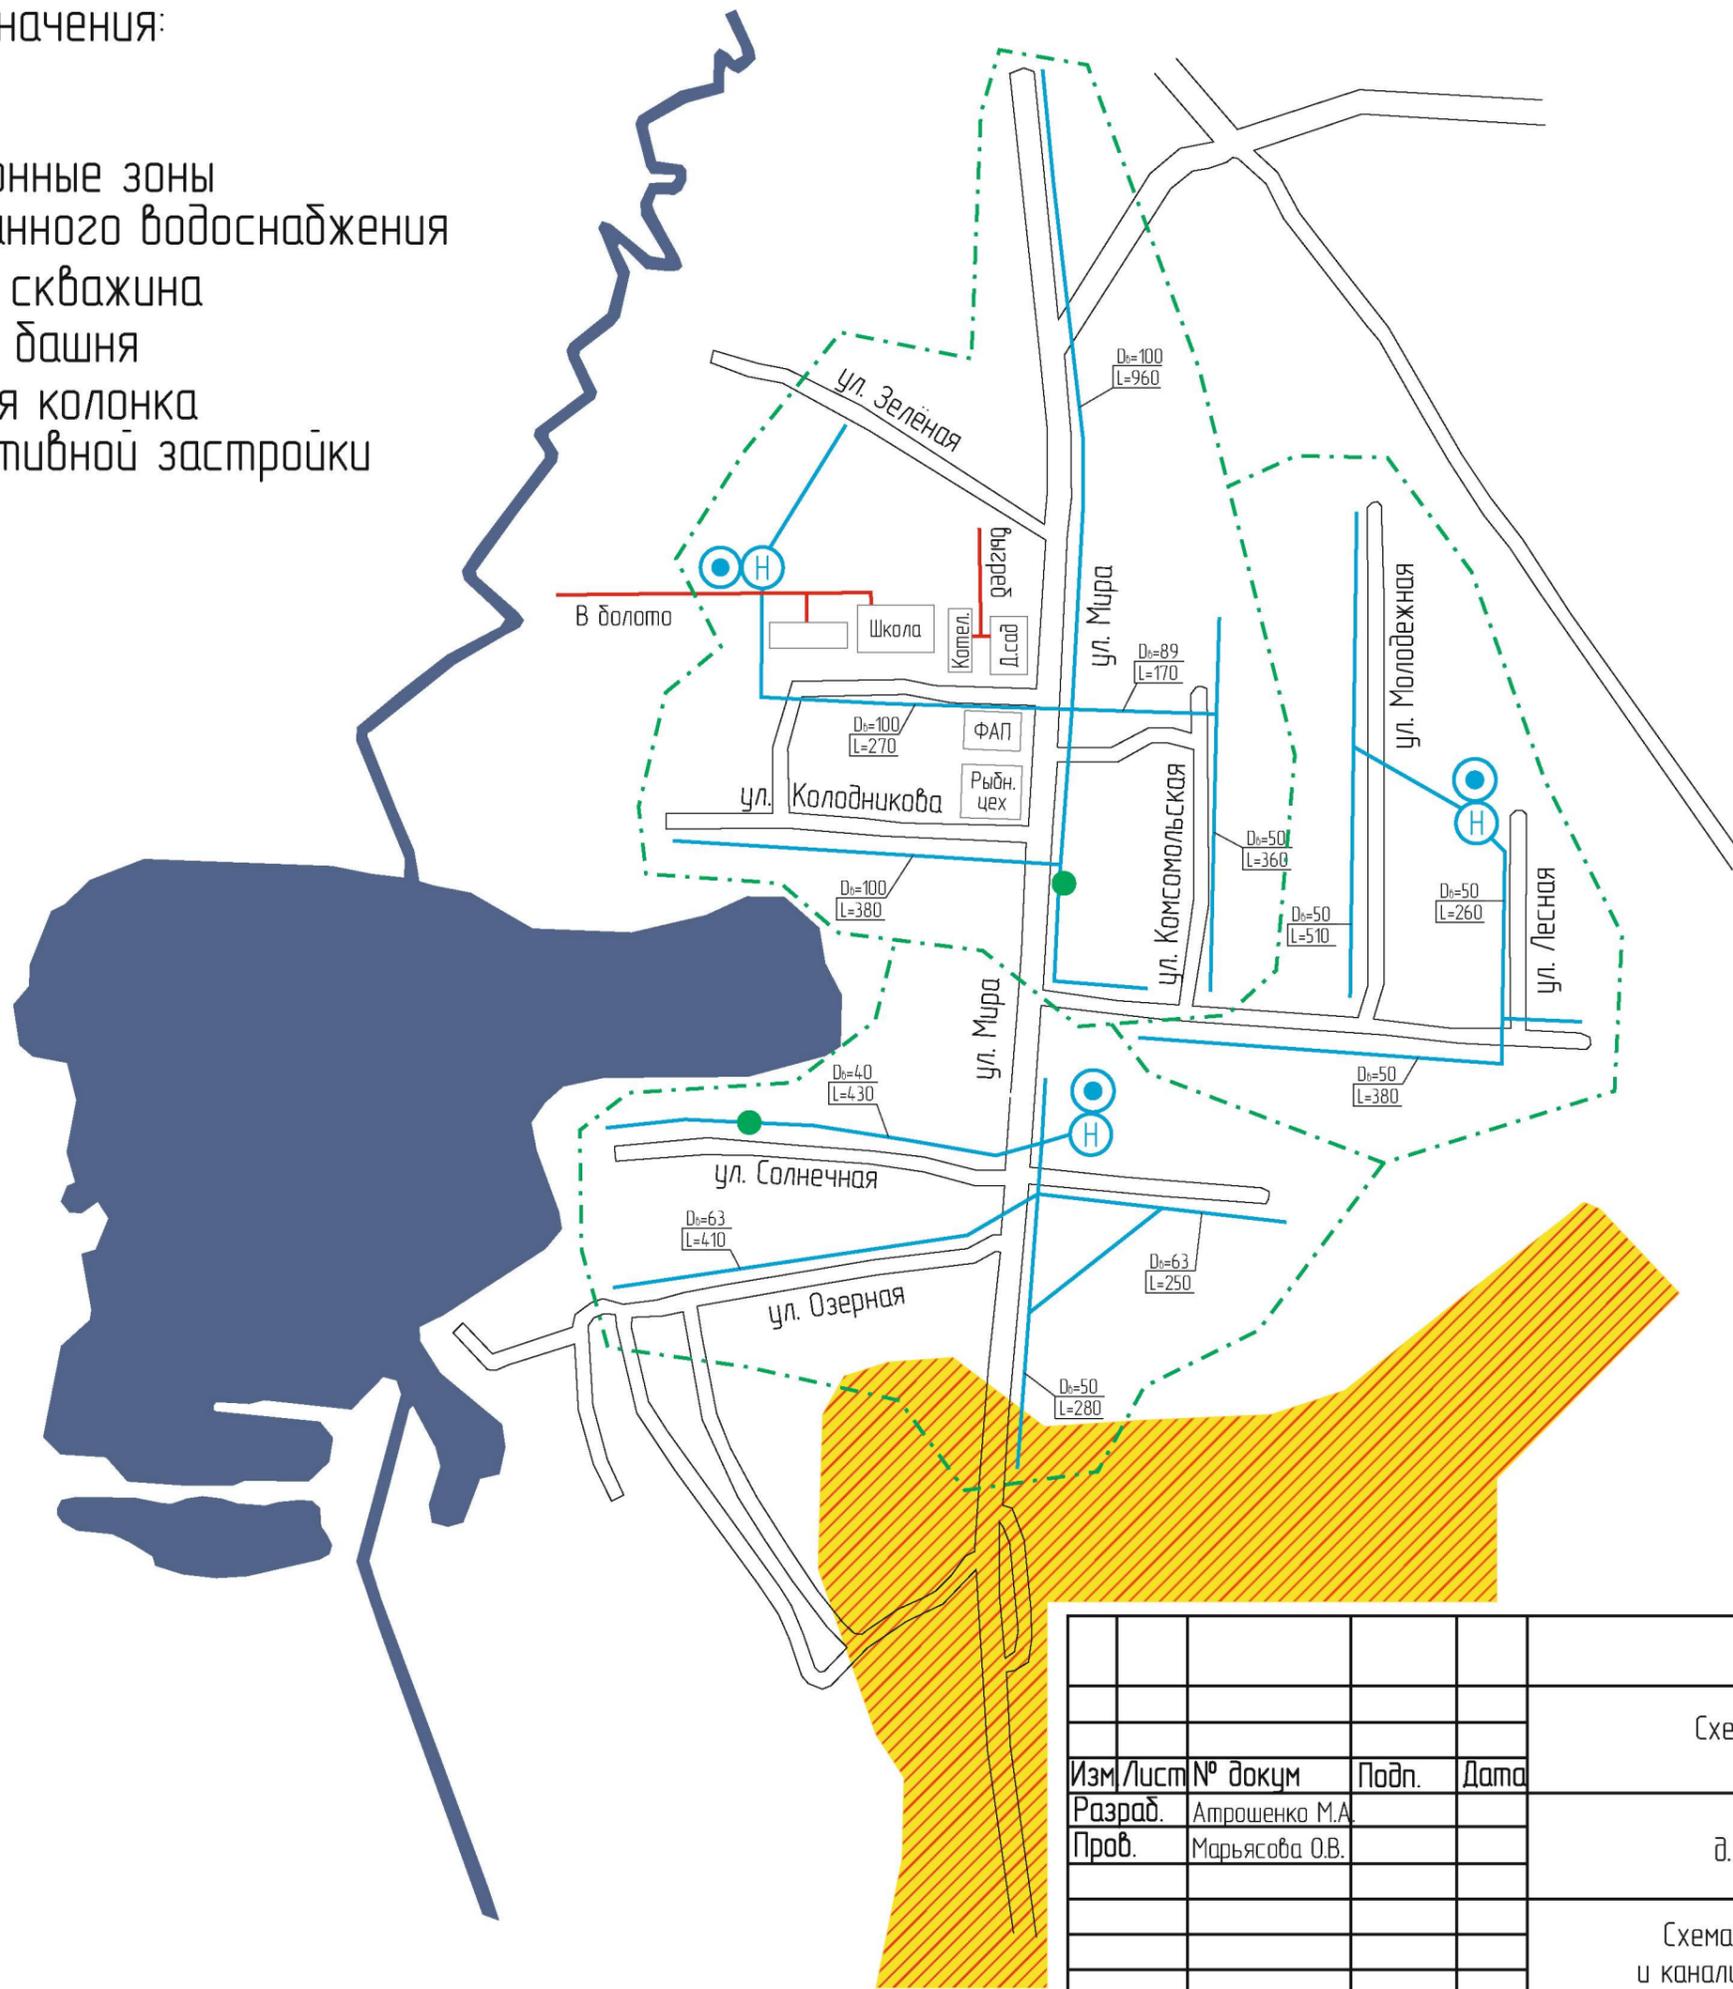

*подключение потребителей к водопроводным сетям выполнено трубами $D_в=25$

					ПСВВ.ГЧ.004.001					
					Схема водообеспечения и водоотведения Зоркальцевского СП					
Изм.	Лист	№ докум	Подп.	Дата	д. Поросино			Стадия	Лист	Листов
Разраб.		Атрошенко М.А.						РД	2	8
Пров.		Марьясова О.В.			Схема водопроводных и канализационных сетей			ООО «ЛАРС Инжиниринг»		

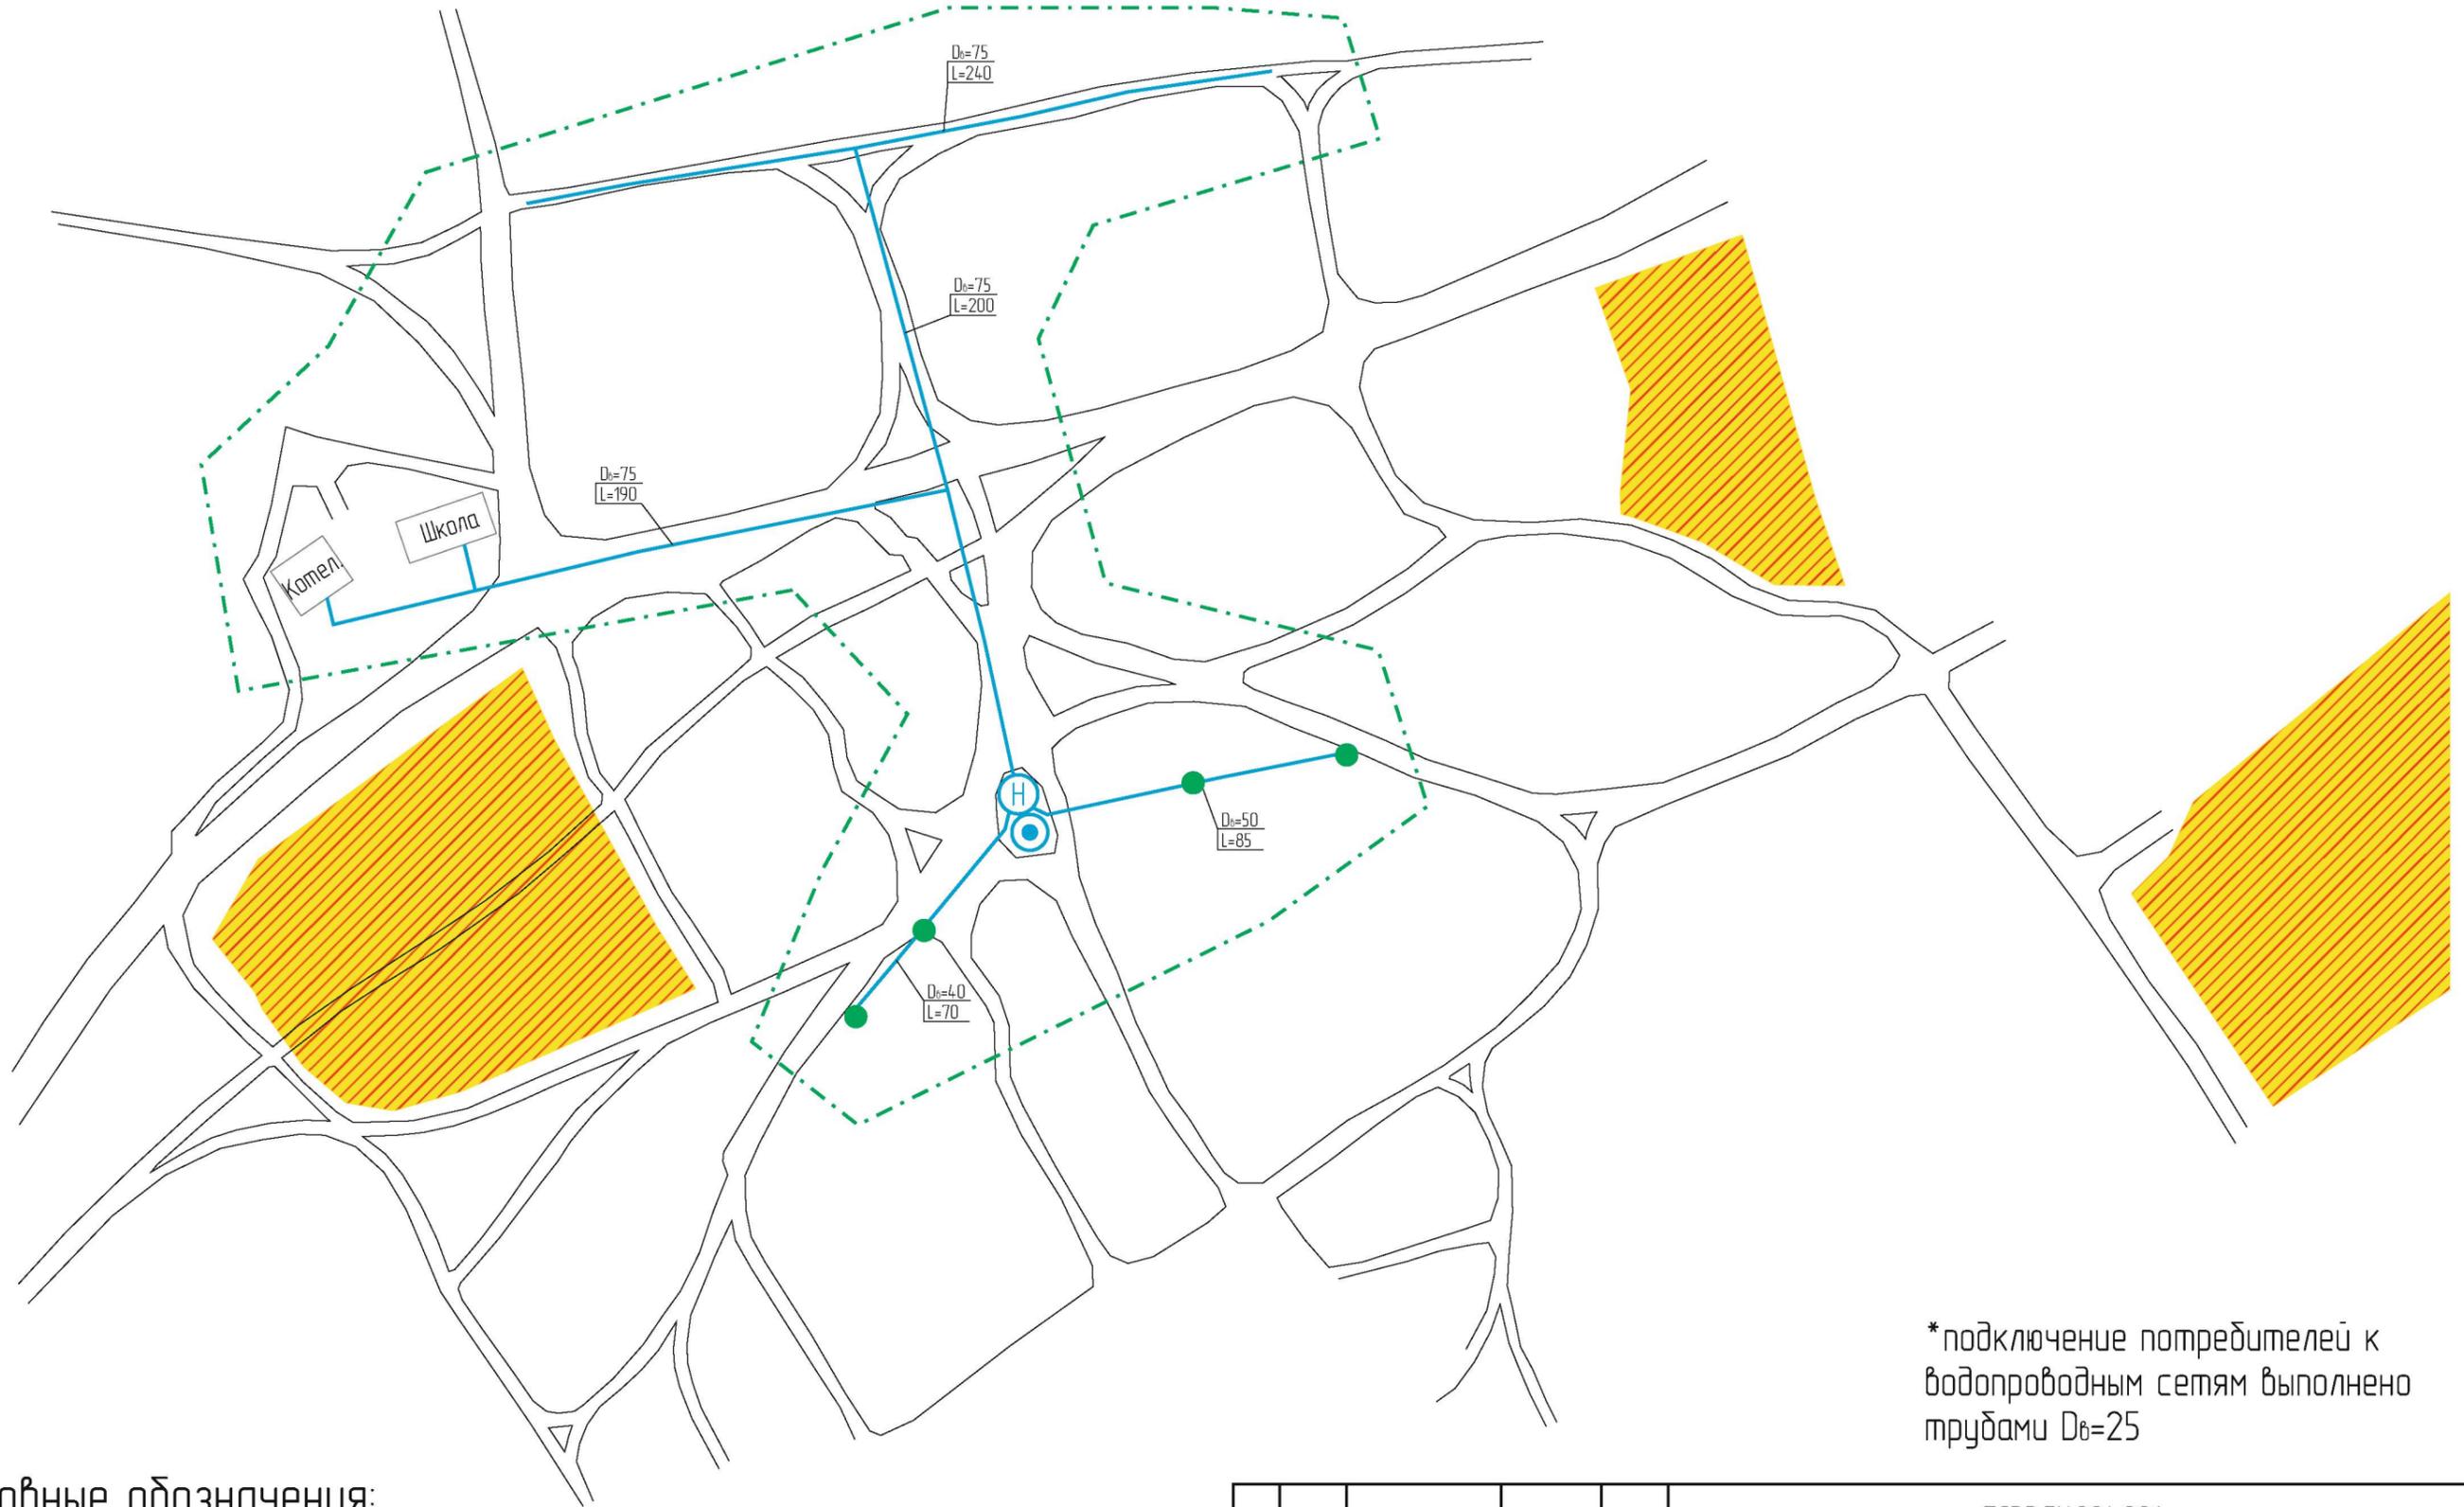


* подключение потребителей к водопроводным сетям выполнено трубами $D_{в}=25$

- Условные обозначения:
- водопровод
 - - - эксплуатационные зоны централизованного водоснабжения
 - ⊙ действующая скважина
 - H водонапорная башня
 - водопроводная колонка
 - зоны перспективной застройки

					ПСВВ.ГЧ.004.001				
					Схема водооснабжения и водоотведения Зоркальцевского СП				
Изм/Лист	№ докум	Подп.	Дата				Стадия	Лист	Листов
Разраб.	Атрошенко М.А.						РД	3	8
Пров.	Марьясова О.В.								
					п. 86-ой квартал				
					Схема водопроводных и канализационных сетей			ООО «ЛАРС Инжиниринг»	

Шекарский тракт

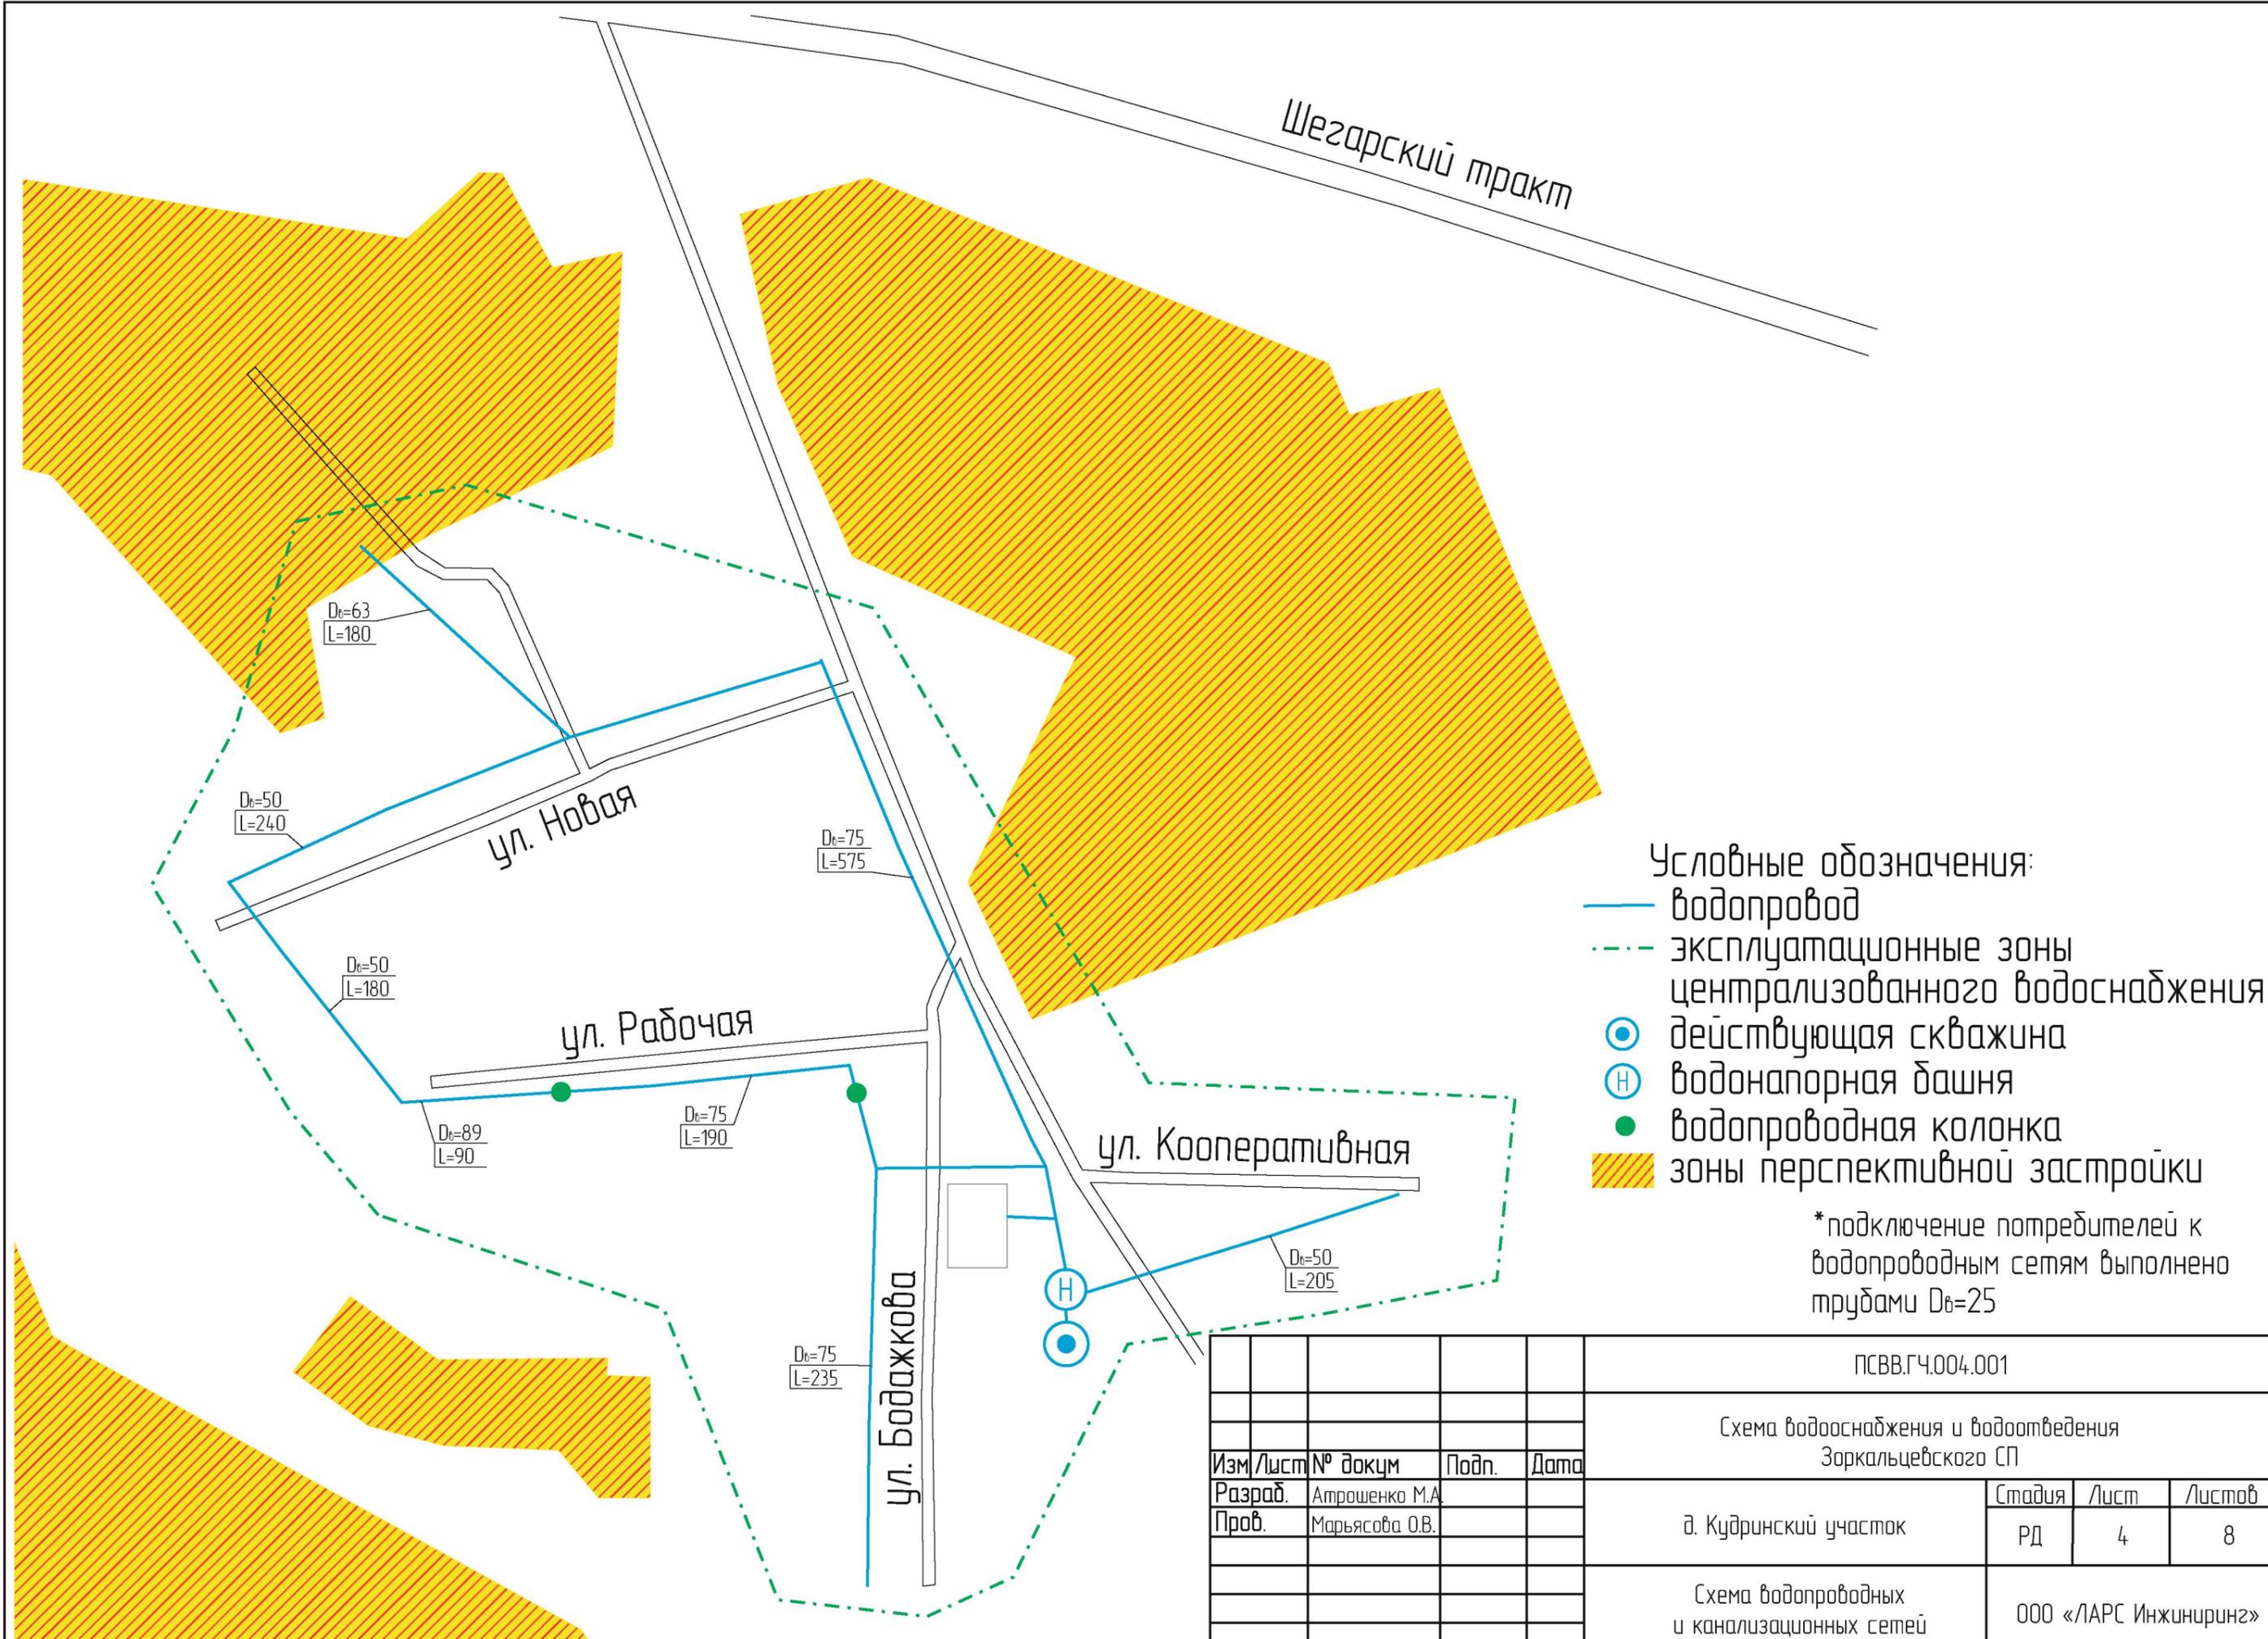


- Условные обозначения:
- водопровод
 - - - эксплуатационные зоны централизованного водоснабжения
 - ⊙ действующая скважина
 - ⊕ водонапорная башня
 - водопроводная колонка
 - зоны перспективной застройки

* подключение потребителей к водопроводным сетям выполнено трубами $D_b=25$


					ПСВВ.ГЧ.004.001				
					Схема водооснабжения и водоотведения Зоркальцевского СП				
Изм/Лист	№ докум	Подп.	Дата				Стадия	Лист	Листов
Разраб.	Апрошенко М.А.			д. Кудринский участок			РД	4	8
Пров.	Марьясова О.В.								
					Схема водопроводных и канализационных сетей			ООО «ЛАРС Инжиниринг»	

Условные обозначения:

- водопровод
- - - эксплуатационные зоны централизованного водоснабжения
- ⊙ действующая скважина
- ⊕ водонапорная башня
- водопроводная колонка
- зоны перспективной застройки

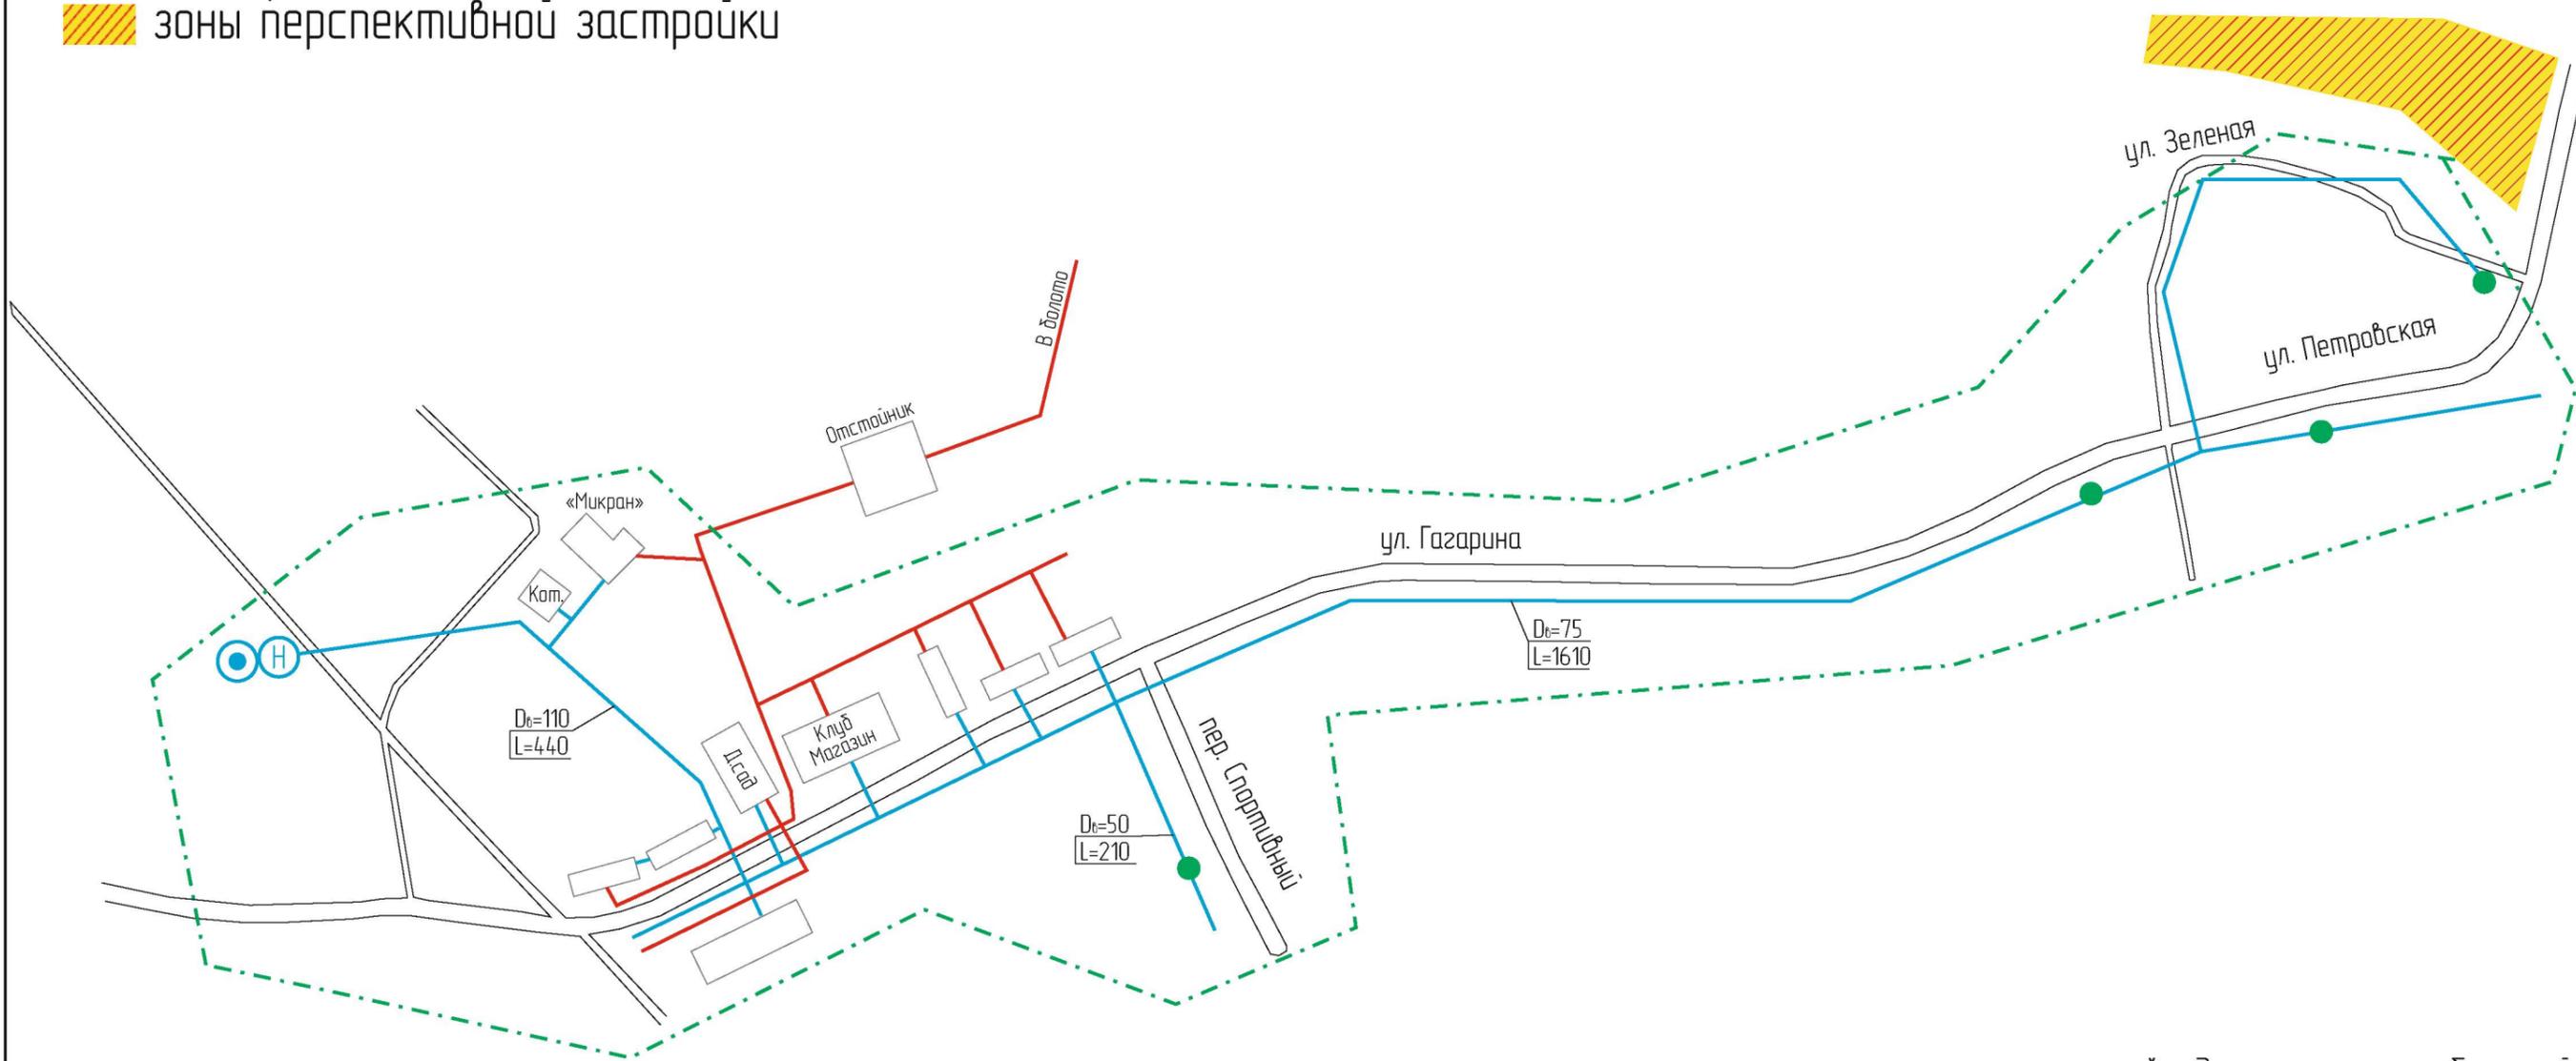


* подключение потребителей к водопроводным сетям выполнено трубами D_в=25

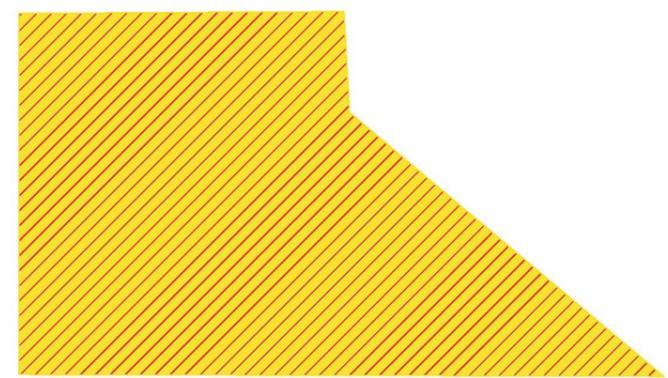

					ПСВВ.ГЧ.004.001				
					Схема водооснабжения и водоотведения Зоркальцевского СП				
Изм/Лист	№ докум	Подп.	Дата				Стадия	Лист	Листов
Разраб.	Атрошенко М.А.			д. Петрово			РД	5	8
Пров.	Марьясова О.В.								
					Схема водопроводных и канализационных сетей			ООО «ЛАРС Инжиниринг»	

- Условные обозначения:
- водопровод
 - канализация
 - - - эксплуатационные зоны централизованного водоснабжения
 - ⊙ действующая скважина
 - ⊙ недействующая скважина
 - НС канализационная насосная станция
 - водопроводная колонка
 - зоны перспективной застройки

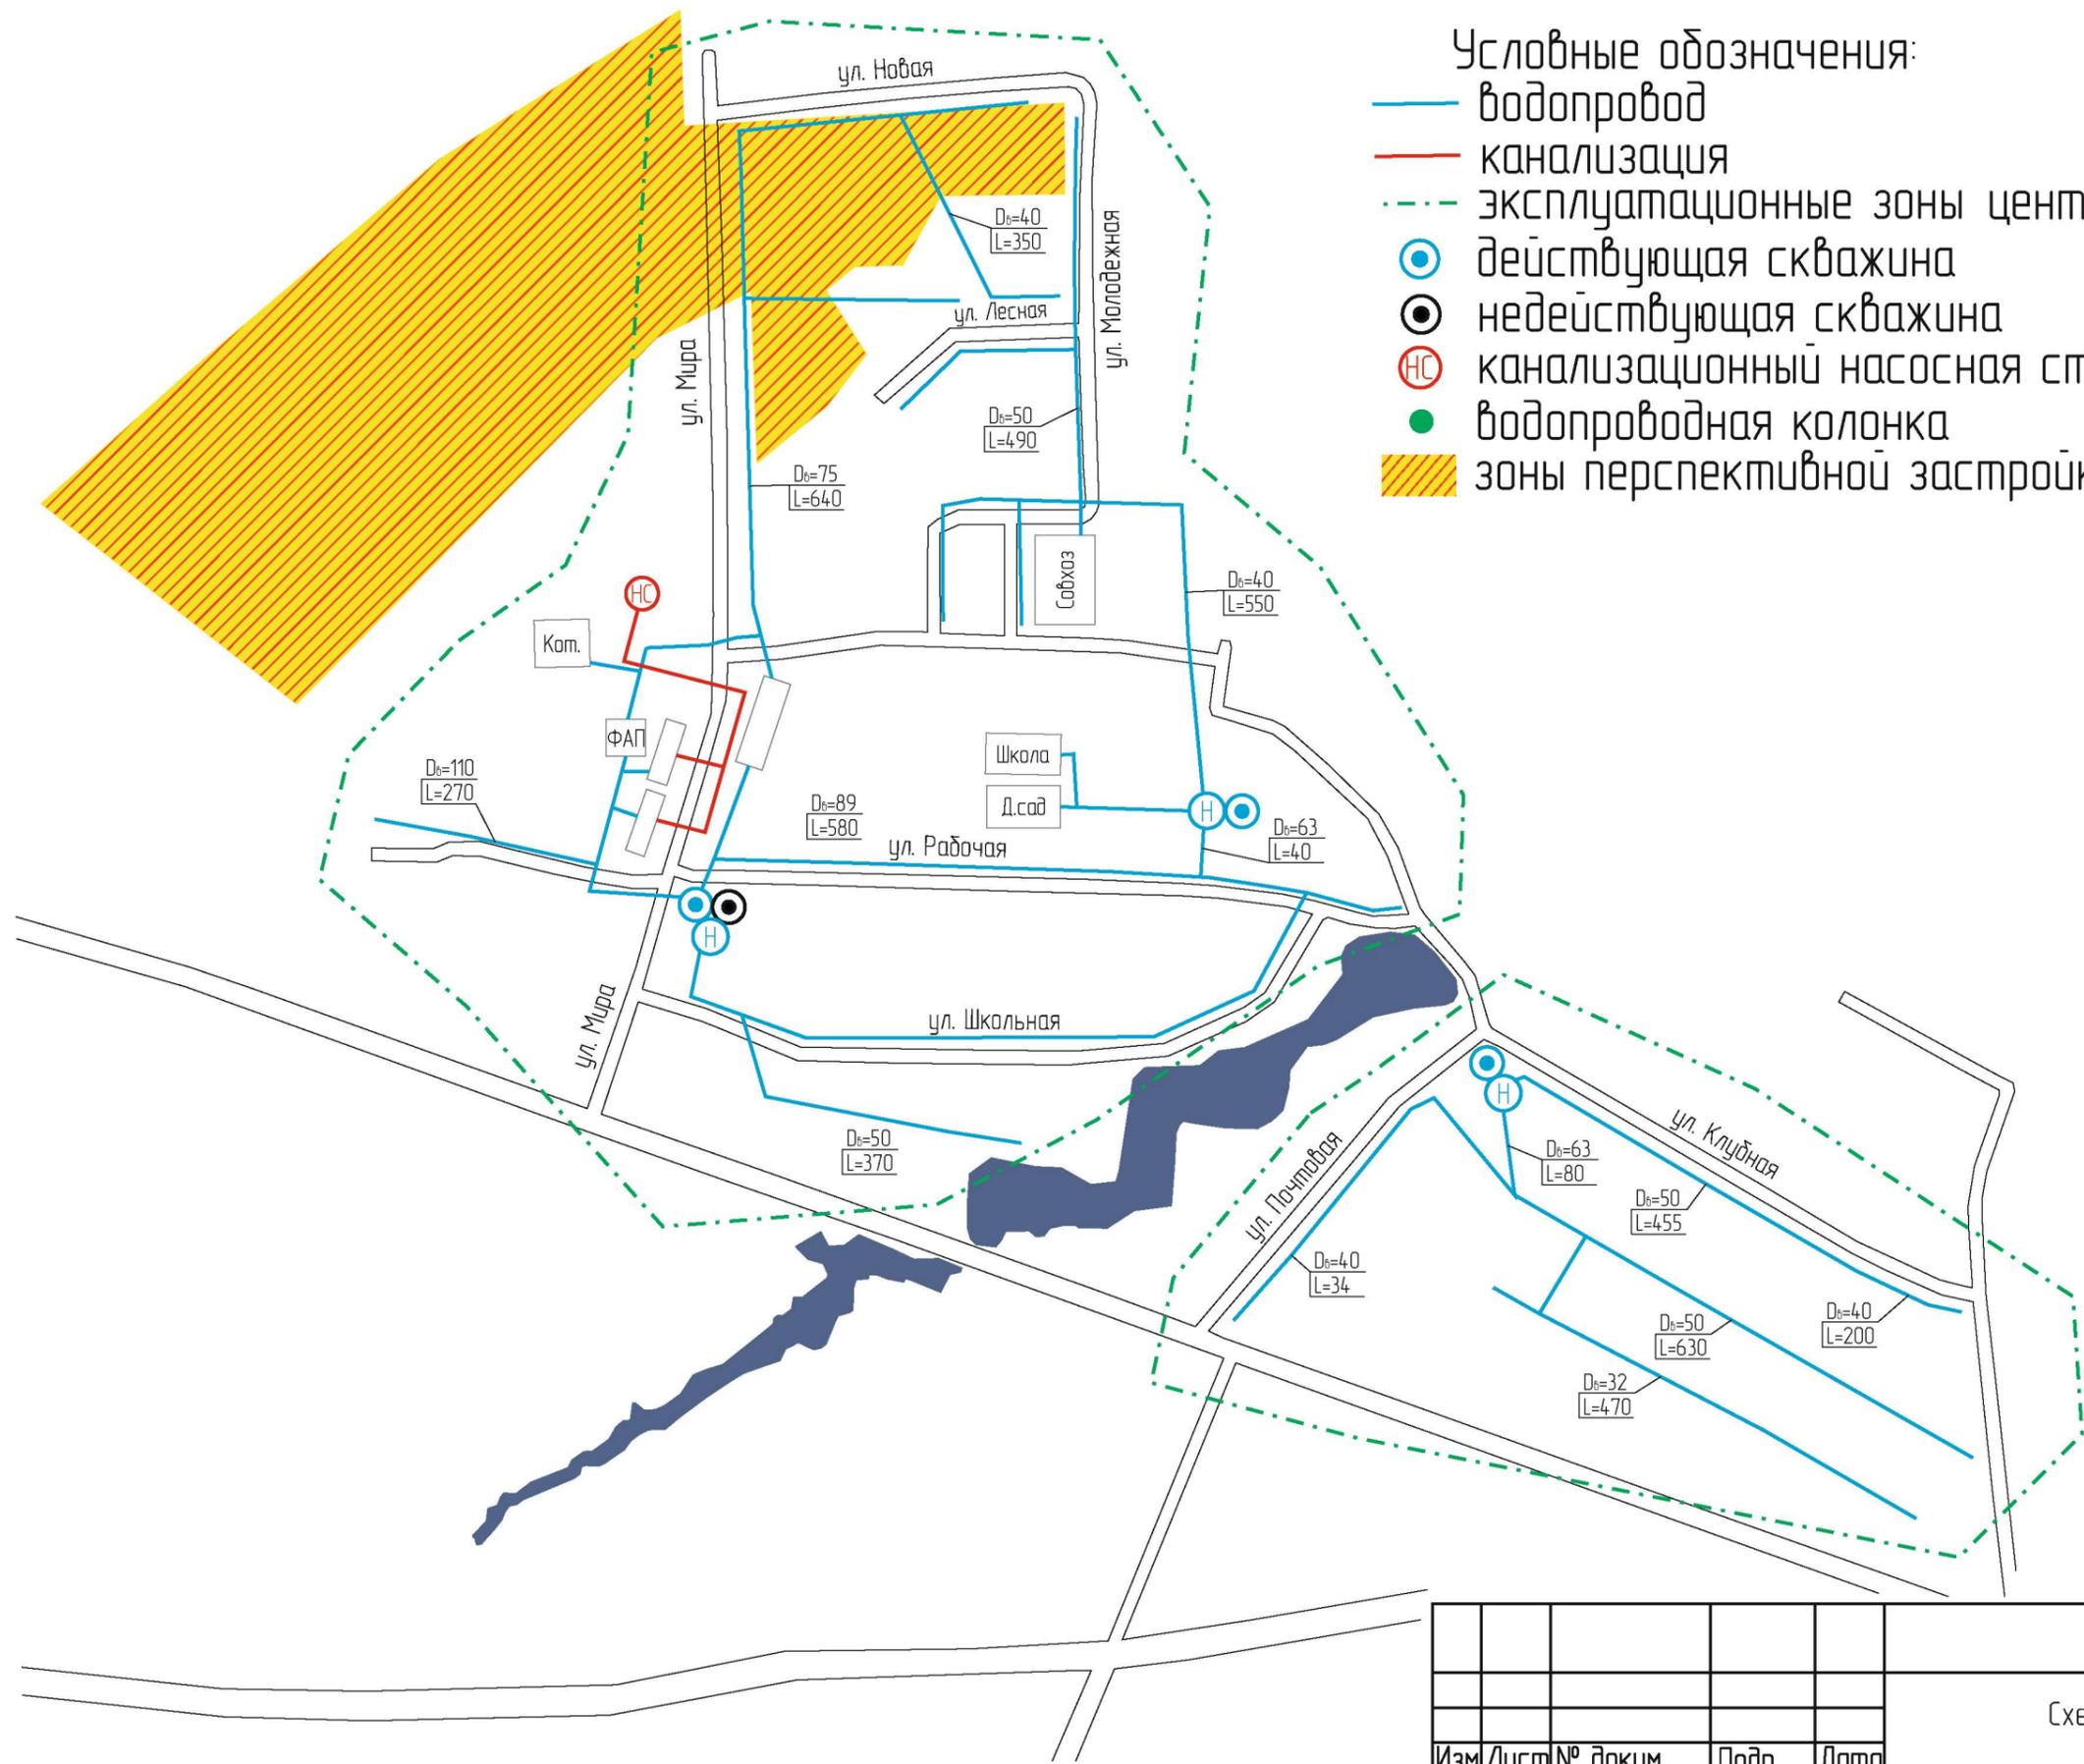

* подключение потребителей к водопроводным сетям выполнено трубами Dв=25

					ПСВВ.ГЧ.004.001				
					Схема водооснабжения и водоотведения Зоркальцевского СП				
Изм/Лист	№ докум	Подп.	Дата				Стадия	Лист	Листов
Разраб.	Атрошенко М.А.						РД	7	8
Пров.	Марьясова О.В.						д. Нелюдино		
					Схема водопроводных и канализационных сетей			ООО «ЛАРС Инжиниринг»	

Условные обозначения:

-  водопровод
-  эксплуатационные зоны централизованного водоснабжения
-  действующая скважина
-  водонапорная башня
-  водопроводная колонка
-  зоны перспективной застройки



*подключение потребителей к водопроводным сетям выполнено трубами Dв=25

					ПСВВ.ГЧ.004.001				
					Схема водообеспечения и водоотведения Зоркальцевского СП				
Изм/Лист	№ докум	Подп.	Дата				Стадия	Лист	Листов
Разраб.	Атрошенко М.А.						РД	8	8
Пров.	Марьясова О.В.						д. Берёзкино		
								ООО «ЛАРС Инжиниринг»	
								Схема водопроводных и канализационных сетей	