
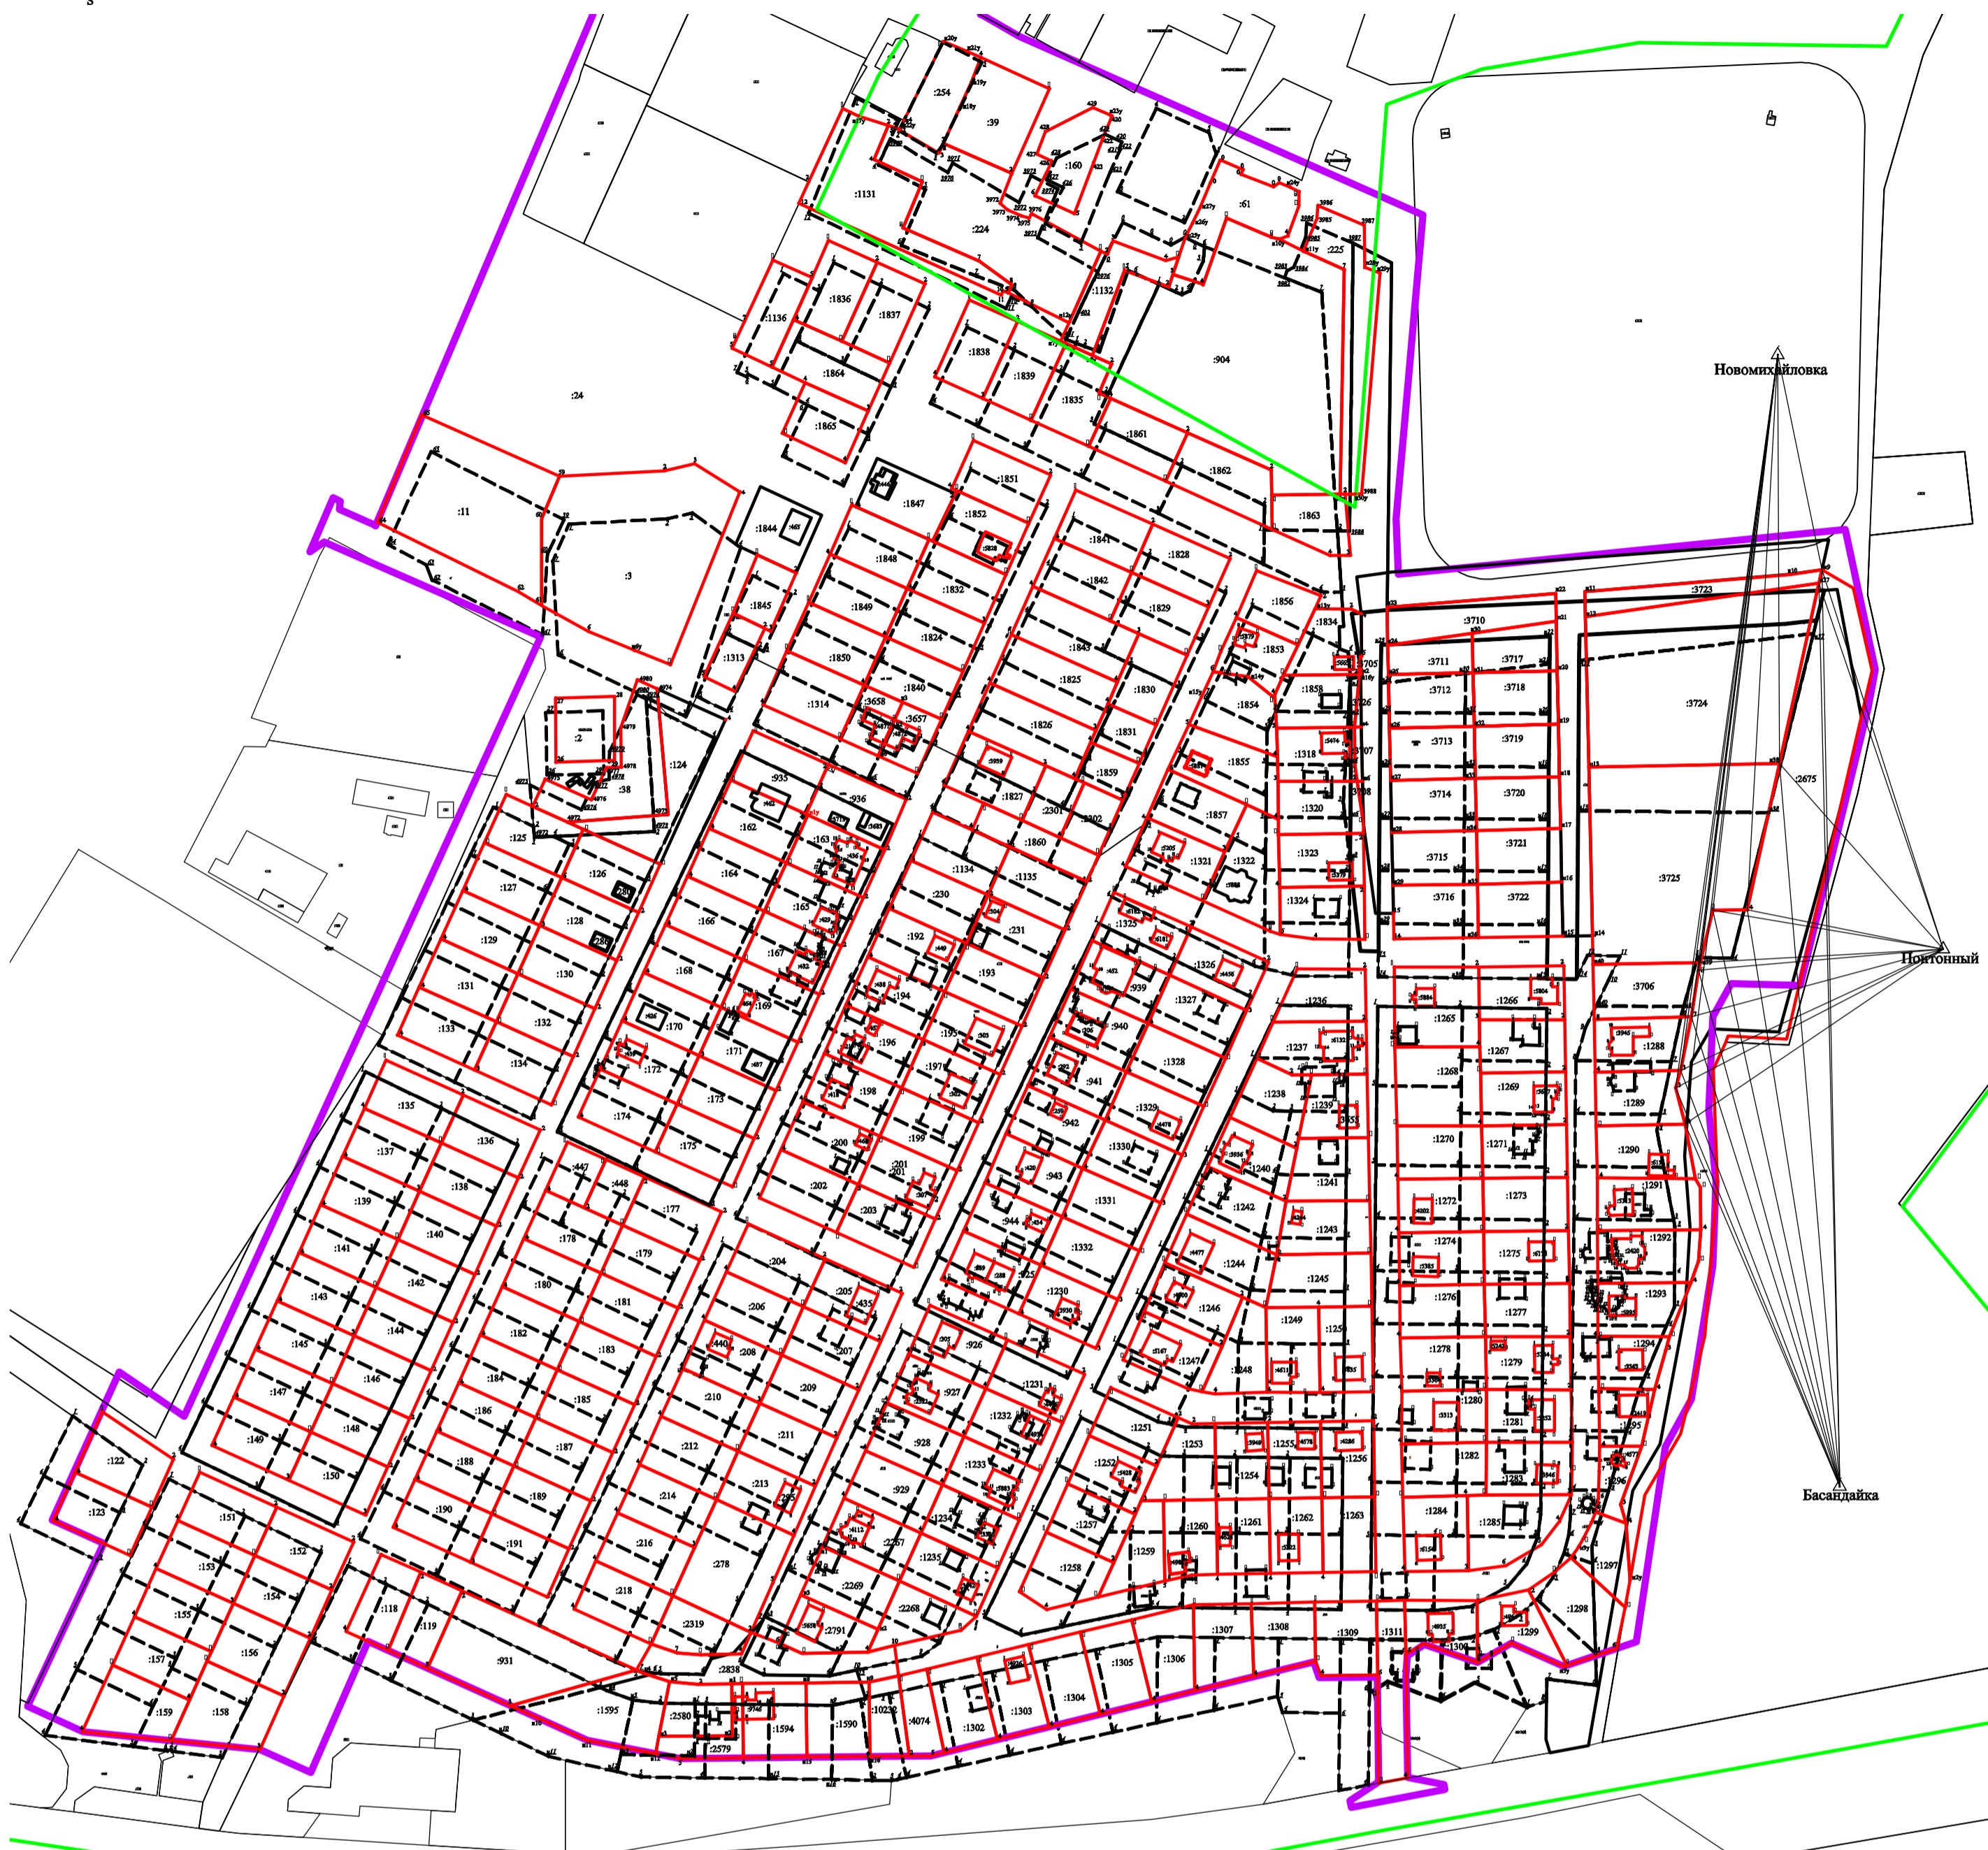


# Схема геодезических построений

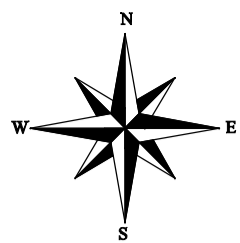

Новомиловка

Пойтонный

Басадайка

**Условные обозначения:**

- 46967м. - Расстояние от пункта расположения базовой станции до ближайшей характерной точки земельного участка
- - Граница земельного участка, установленная в соответствии с федеральным законодательством
- - Характерная точка границы земельного участка, сведения о которой содержатся в ЕГРН
- ▲ - GPS -Базовая станция при спутниковых наблюдениях (GPS или ГЛОНАСС)
- - Направление от базовой станции до объектов, положение которых определялось приемниками GPS
- Басадайка - Название пункта опорной межевой сети (ОМС)
- 1,2,3...n - Надписи номеров существующих характерных точек в ЕГРН
- - Характерная точка границы земельного участка, определенная в результате кадастровых работ
- - Граница земельного участка, установленная при проведении кадастровых работ
- - Направление геодезических построений при создании съемочного обоснования
- GPS1◎ - Точка съемочного обоснования